

NYBYGGNADSKARTE

för

TOMT NR 4 I KV. BLÅBÄRET

INOM DANDERYDS KÖPING


STOCKHOLMS LÄN

Upprättad i oktober 1959 av

*Egil Wahlström*

Egil Wahlström/

Stadsingenjör

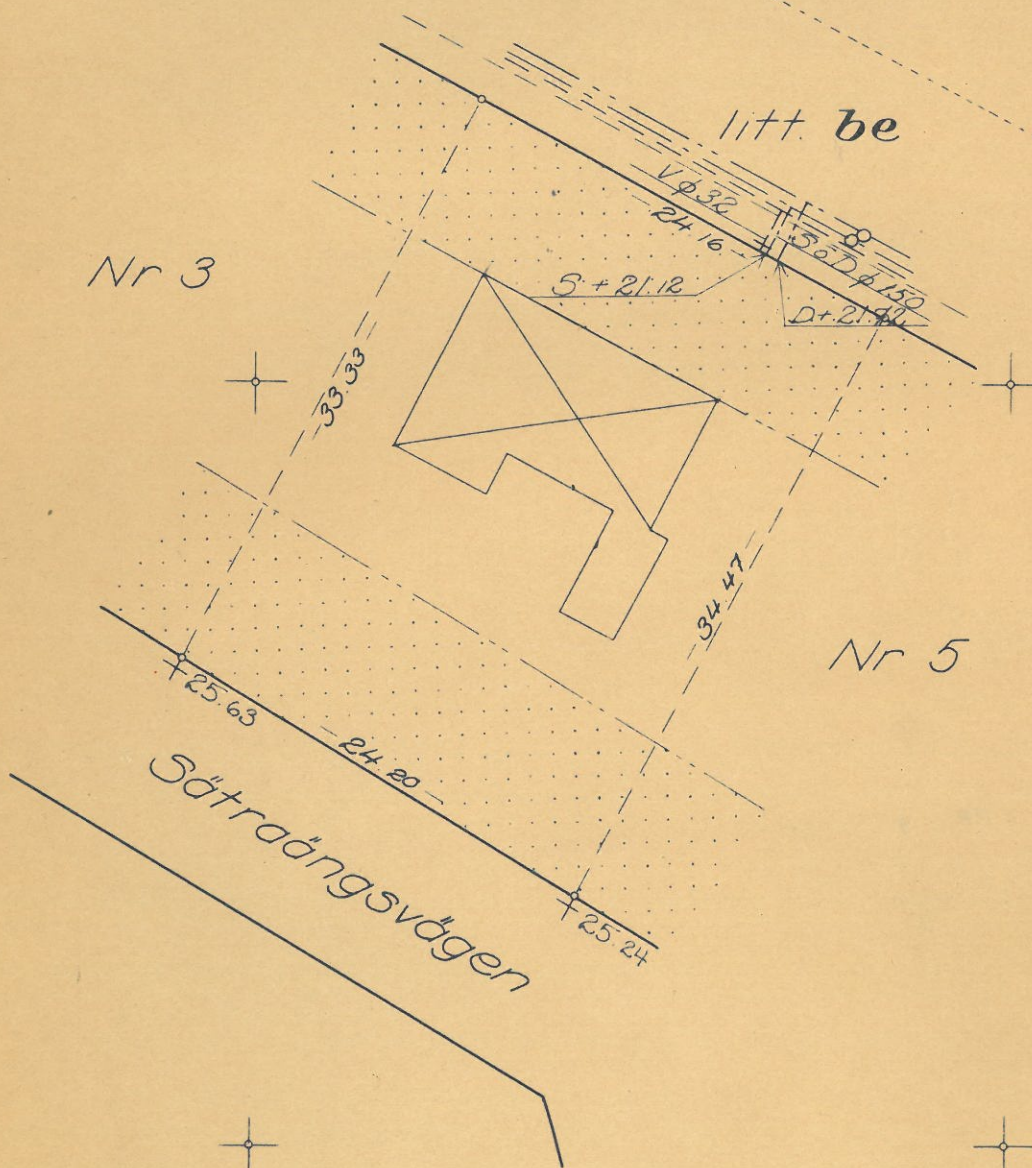

Areal: 819 kvadratmeter

Byggnadsätt: Fristående bostadshus

Antal lägenheter: Högst två

Antal våningar: En våning, samt inredd vind

Byggnadsyta: Högst 1/5 av tomtens areal

Mark, som icke får bebyggas

Lösen: 98,- kronor

Skala 1:400

10 5 0 10 20 30 40 M