

FÖRKLARINGAR

ALLA MÅTT I MILLIMETER (MM).
PLUSHÖJDER I METER.

FÖRESKRIFTER

MÅTT KONTROLLERAS PÅ PLATS.
TILLVERKAREN ANSVARAR FÖR SAMTLIGA
INGÅENDE DELARS FUNKTION, STABILITET,
SÄKERHET OCH HÅLLFASTHET.

BYA 120 m²/hus


HÄNVISNINGAR

SITUATIONSPLAN
A-01-1-01

MARKPLANERING SEKTIONER
A-10-021
A-10-022
A-10-023
A-10-024

MARKPLANERING STÖDMURAR
A-16-2-01

FASAD- OCH MATERIALBESKRIVNING
SE RITNING A-4.0-3-101

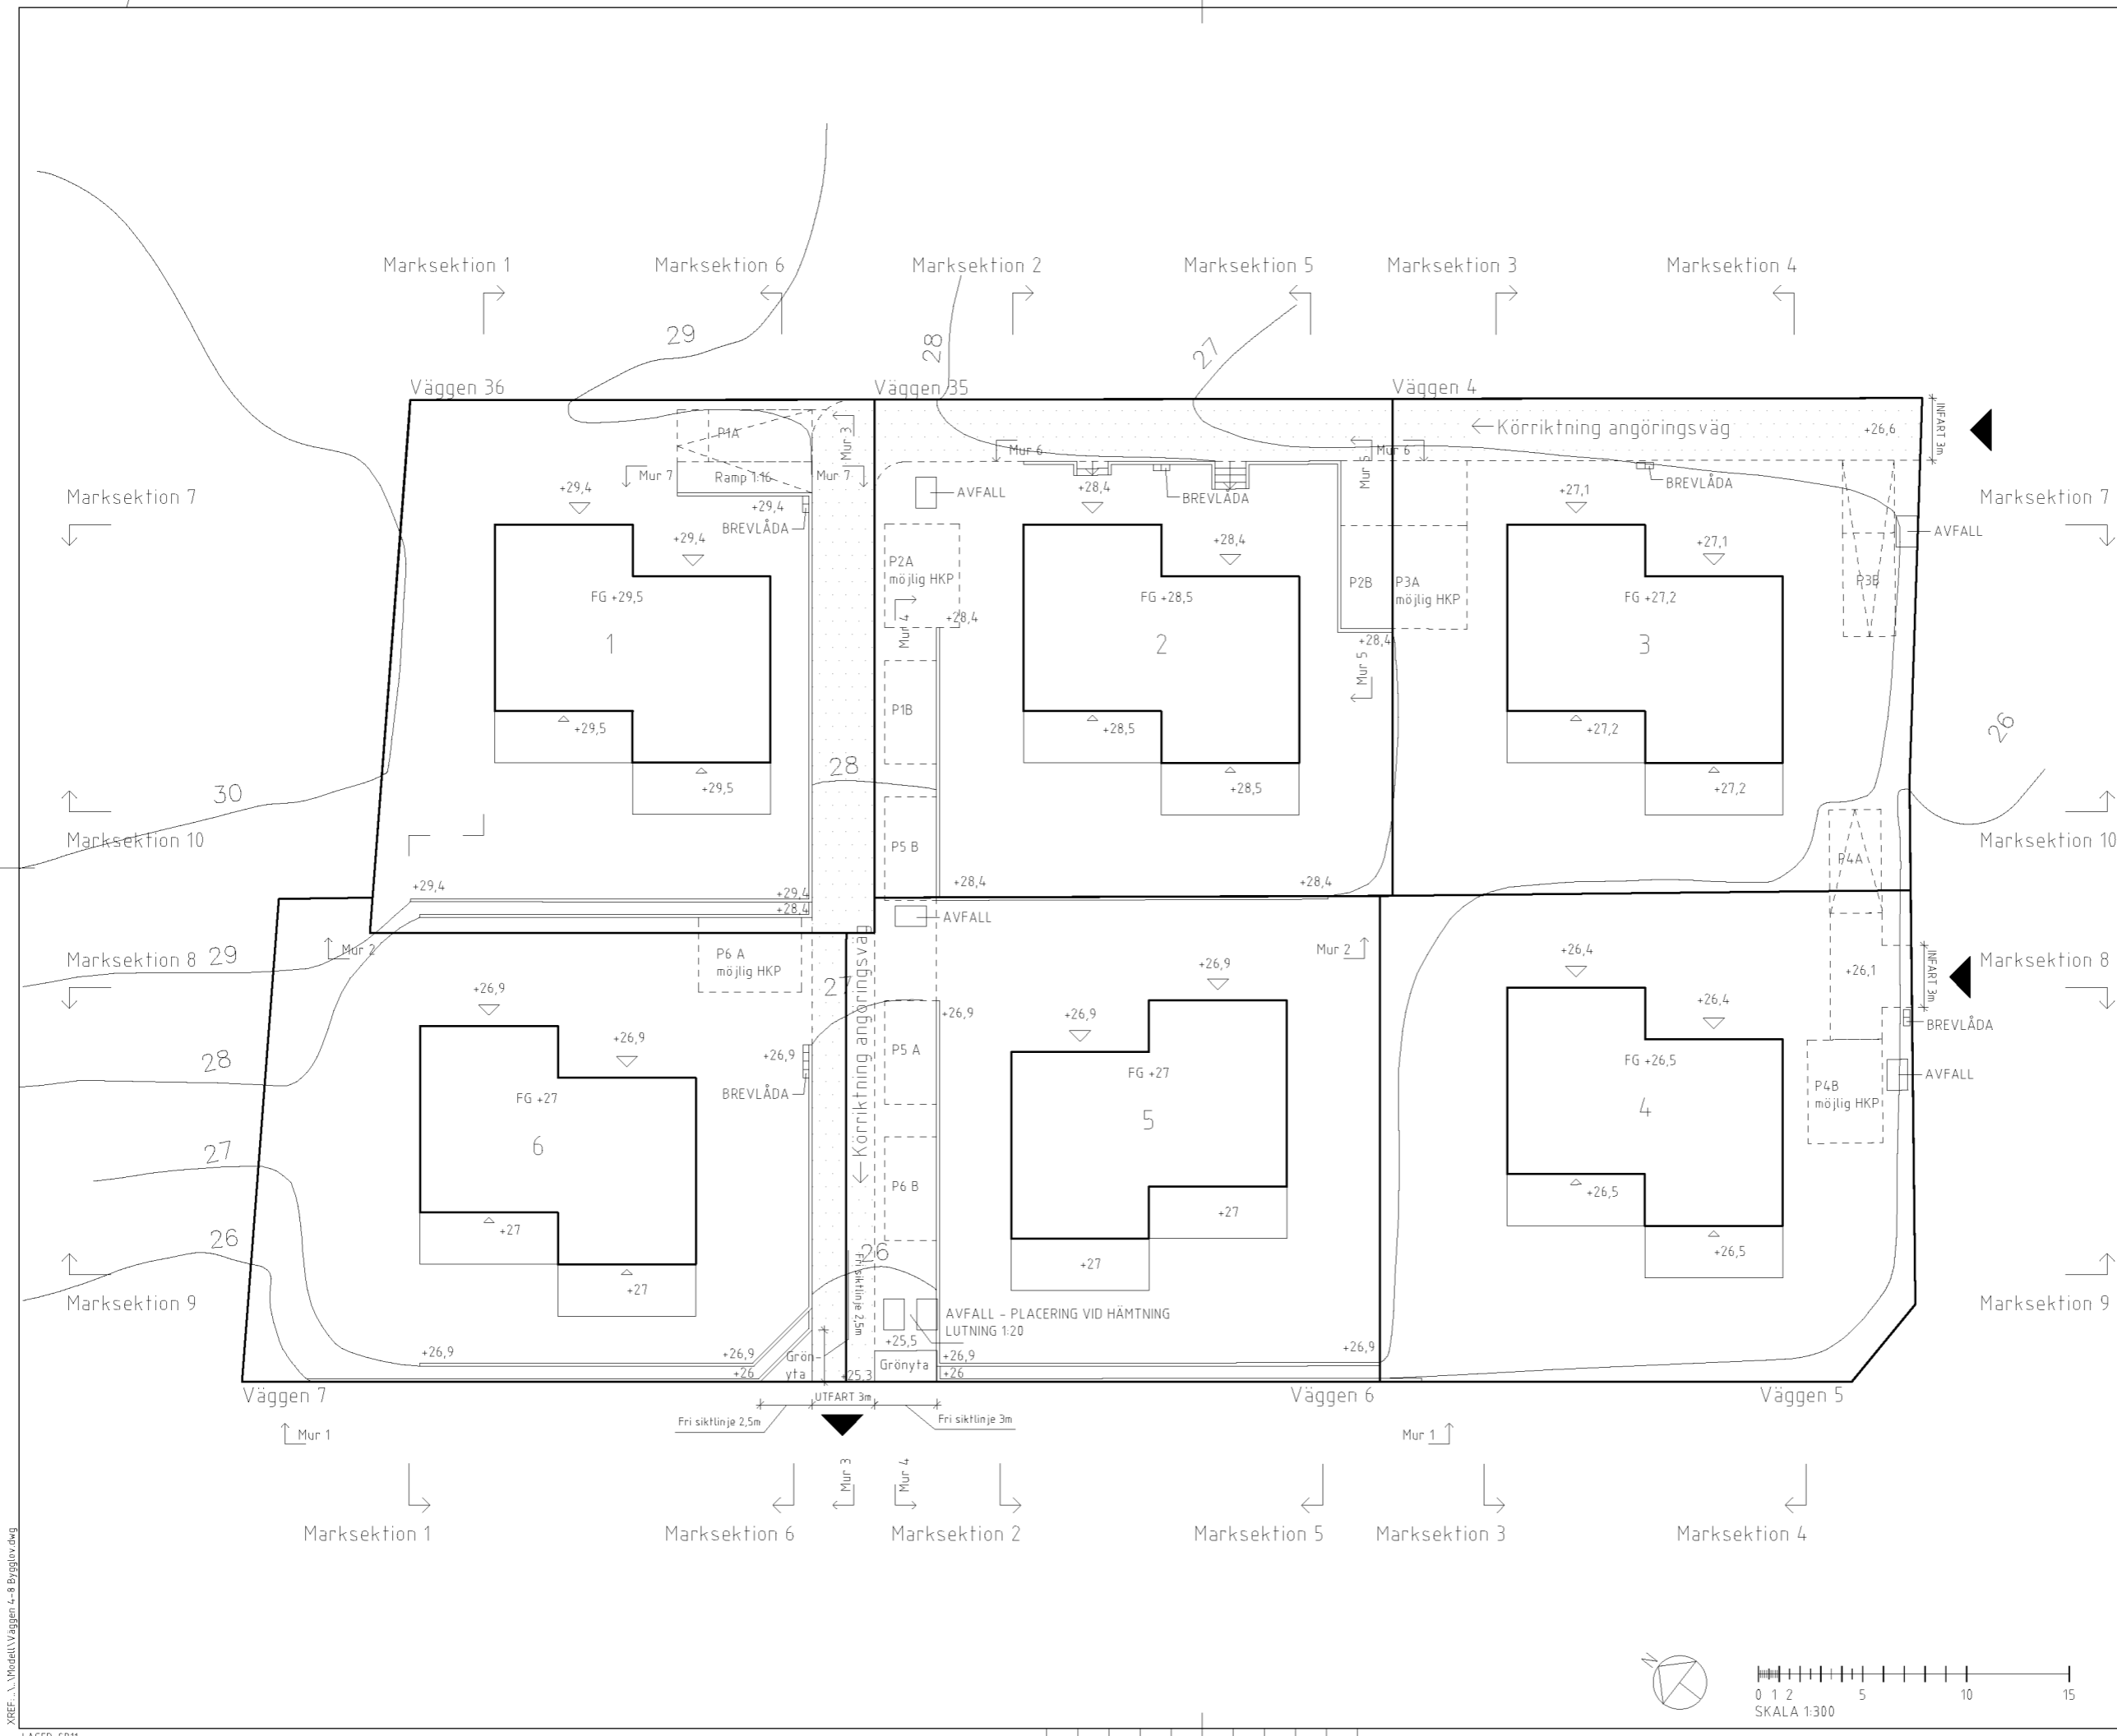

A	BET	ANT	INFORMATION	ANDRINGEN AVSER	DATUM	P.E.	SIGN
A	3		Infarter, utfarter, avfall		2021-09-15	P.E.	

BYGGLOVSHANDLING
PARHUS VÄGGEN 4-7, 35-36



X	A	sandellsandberg	08-506 531 00
	K		
	V		
	VS		
	E		

UPPDRAG NR	RITAD/KONSTR AV	HANDLÄGGARE
Uppdrag nr	P.E.	P.E.
DATUM	ANSVARIG	
2021-05-27	Anders Rotstein	

MARKPLANERING		
SKALA	NUMMER	BET
A3:1:300	A-10-1-01	A

Inkom till Stockholms stadsbyggnadskontor - 2021-09-15, Dnr 2021-08358
Tillhör Stockholms stadsbyggnadsnämnds beslut, Lovbeslut - Bifall - 2021-10-14, Handl. Boglarka Zakarias

LAGER: SB11

FILE: 2021-09-15 14:23 J:\VÄGGEN\SANDBERG\SÖGRENNA\RI\DEF\MARKVA-10-1-DUDIG EKWALL, PHILIP