


222777

DANDERYDS KOMMUN  
Byggnadsnämnden

2000-09-05

BN 0353-00 AW

Föreligger best. 2000-09-26

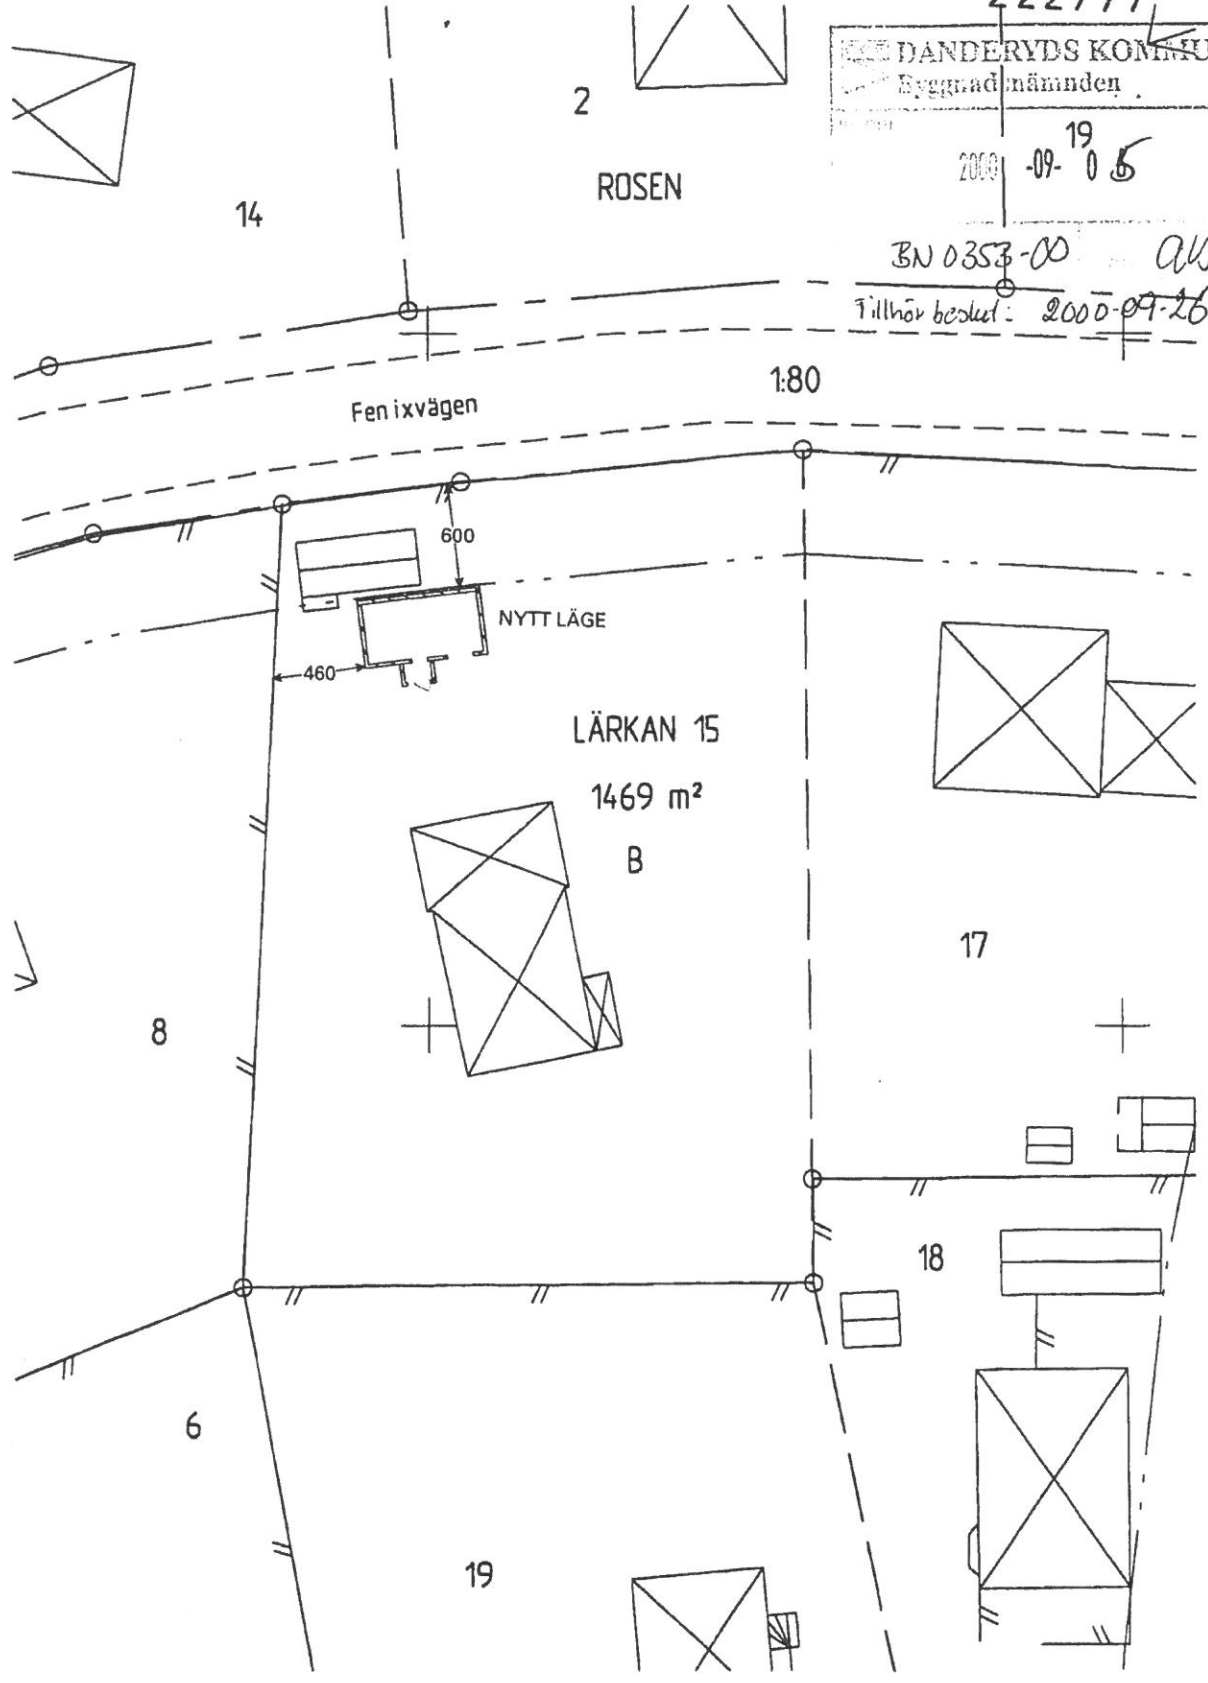

**DANDERYDS KOMMUN**  
**Miljö och stadsbyggnad**

Utdrag ur primärkarta  
BESTYRRT 991021

*Karl Ohman*

**LÄRKAN 15** DPL 15

SITUATIONSPLAN Skala 1:400

2000-09-04  
*Christen Ponnell*

