

K=86960

7.67
+18.28

Y=97200

D 200 ULTR
S 160 PVC
V 150 VRS

Blomsterstigen

EKBRANTEN

Y=97280

orden

10 20 30 40 meter



Blomsterstigen 9 21/74

NYBYGGNADSKARTA 108646

Över stadsägen nr 1675 19. 04. 74

i kvartret i Danderyd, Danderyps kommun

Adress: Blomsterstigen 4

Stadsingenjörskontoret den 16/4 1974

G. Berglund
Stadsingenjör

STADSPLAN fastställt / 19 } Planbestämmelser
BYGGNADSPLAN fastställt 11/7 1930 } bifogas
Tomtindelning fastställt / 19

Fastighetsbildning genom avskördning, den 5/9. 1927.

Fastigheten införd i fastighetsregistret ja nej
Areall: 1537 m²

KÄRTECKNINGAR:
Kvartersgräns sammanfallande med fastighetsgräns
Kvartersgräns ej sammanfallande med fastighetsgräns
Fastighetsgräns
Gräns mellan olika bestämmelseområden
Område som ej får byggas
Befintliga byggnader
Staket, häck
Mur, stödmur
Fastställt gatuhöjd
± 0.00 Befintlig markhöjd
+ 0.00

Ritad av: *A.E.* Granskad av: *A.D.*

STADSARKITEKTORETS ANTECKNINGAR
Fastställt nivå 0 +

Stadsarkitektkontoret den / 19


UPPGIFTER FRÅN GÄTUKONTORET
Vattentledning dimension: V 000
Spillvattentledning dimension: S 000
Dagvattentledning dimension: D 000
Befintliga VA-ledningar
S + 0.00 Nivå vattengång, spillvattentledning
D + 0.00 Nivå vattengång, dagvattentledning

DANDERYDS BYGGNADSNÄMND
Byggnadslov meddelat enligt beslut
den 21/5 1974 § 242
Per Erik Skille

—27,72— enligt rummätning
(—28,60—) enligt ovsädringskarta

STADSPLAN utformad / 19
Kval- och plankontroll utförd / 19. Se bilaga

Redovisade ledningars läge och antal på kvartersmark är godkända. Fastighetsägaren är skyldig att kontrollera tekniska detaljer.
Genomkontrat den 10/4 1974 G. Berglund.
STADSPLANUTVALDENS ANTECKNINGAR

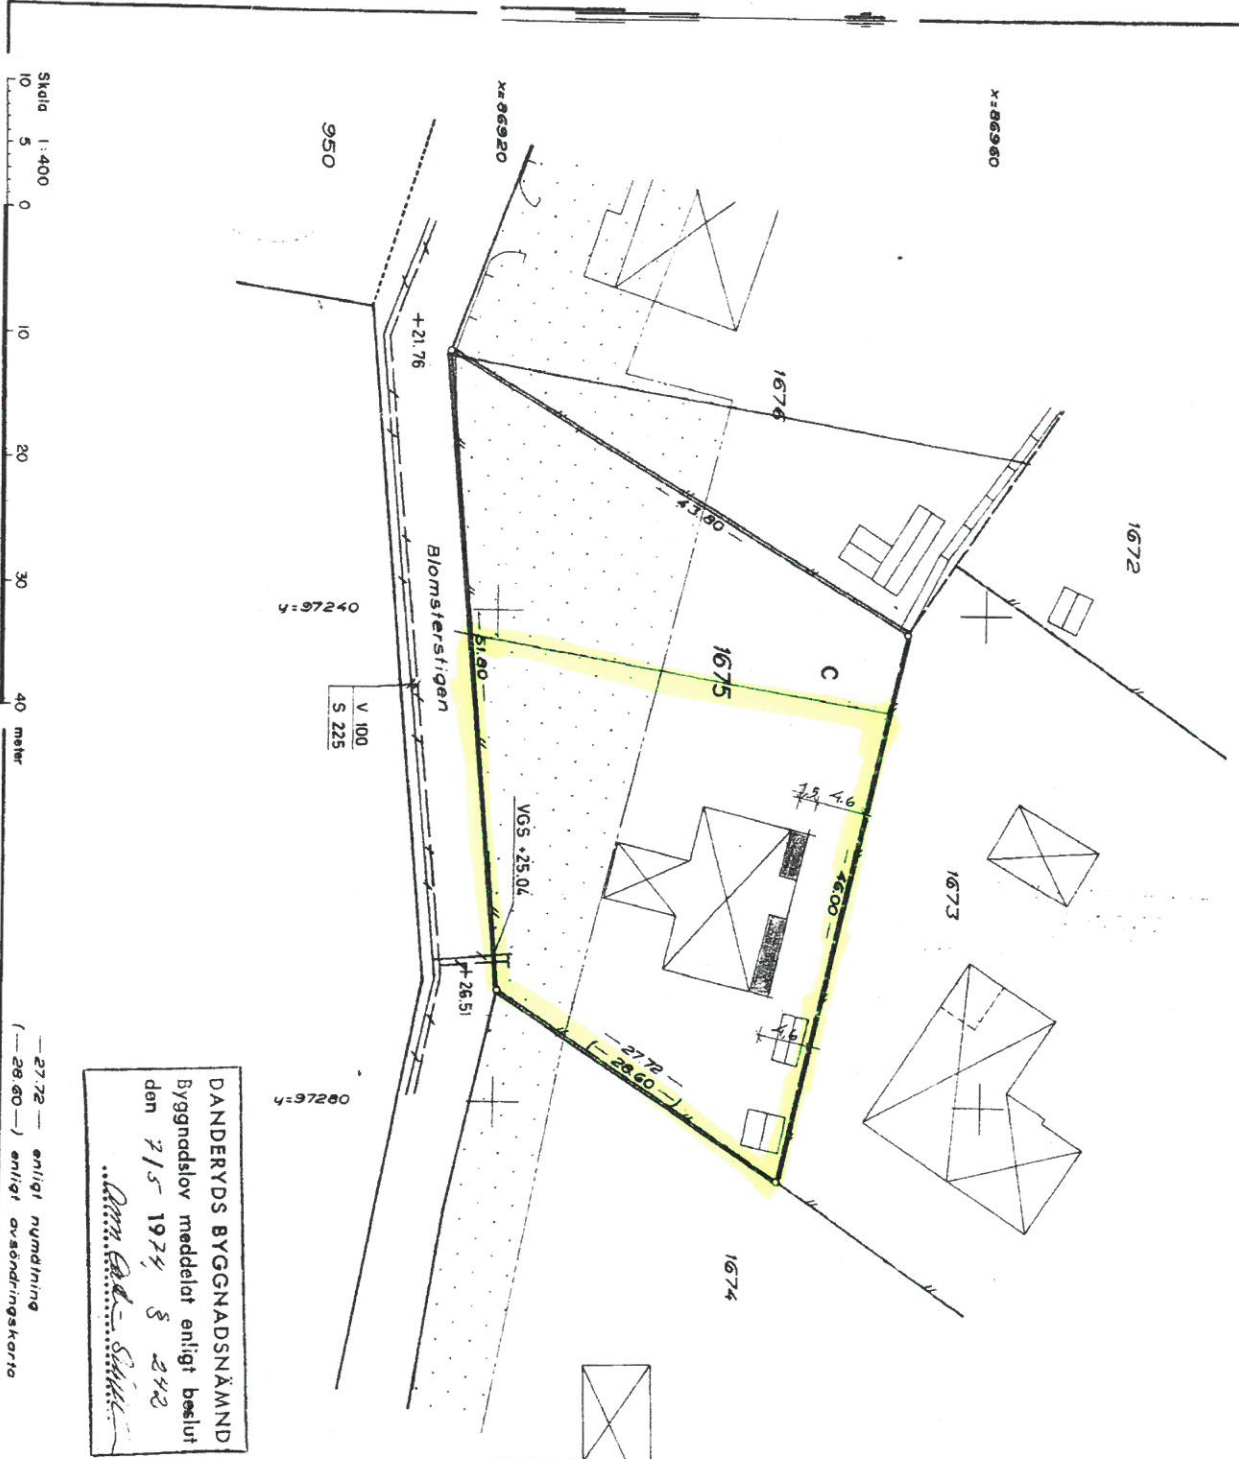

Skala 1:400
10 5 0 10 20 30 40 meter