


Situationsplan

- Postlådor
- Soptunna
- Stödmur
- Tomtgräns
- Gräs
- Terrass i trä
- Stenlagd yta
- Grusad yta
- Syrénbuskar
- Häck
- Slänt
- Bergvägg
- Husnummer
- Förråd
- Parkering

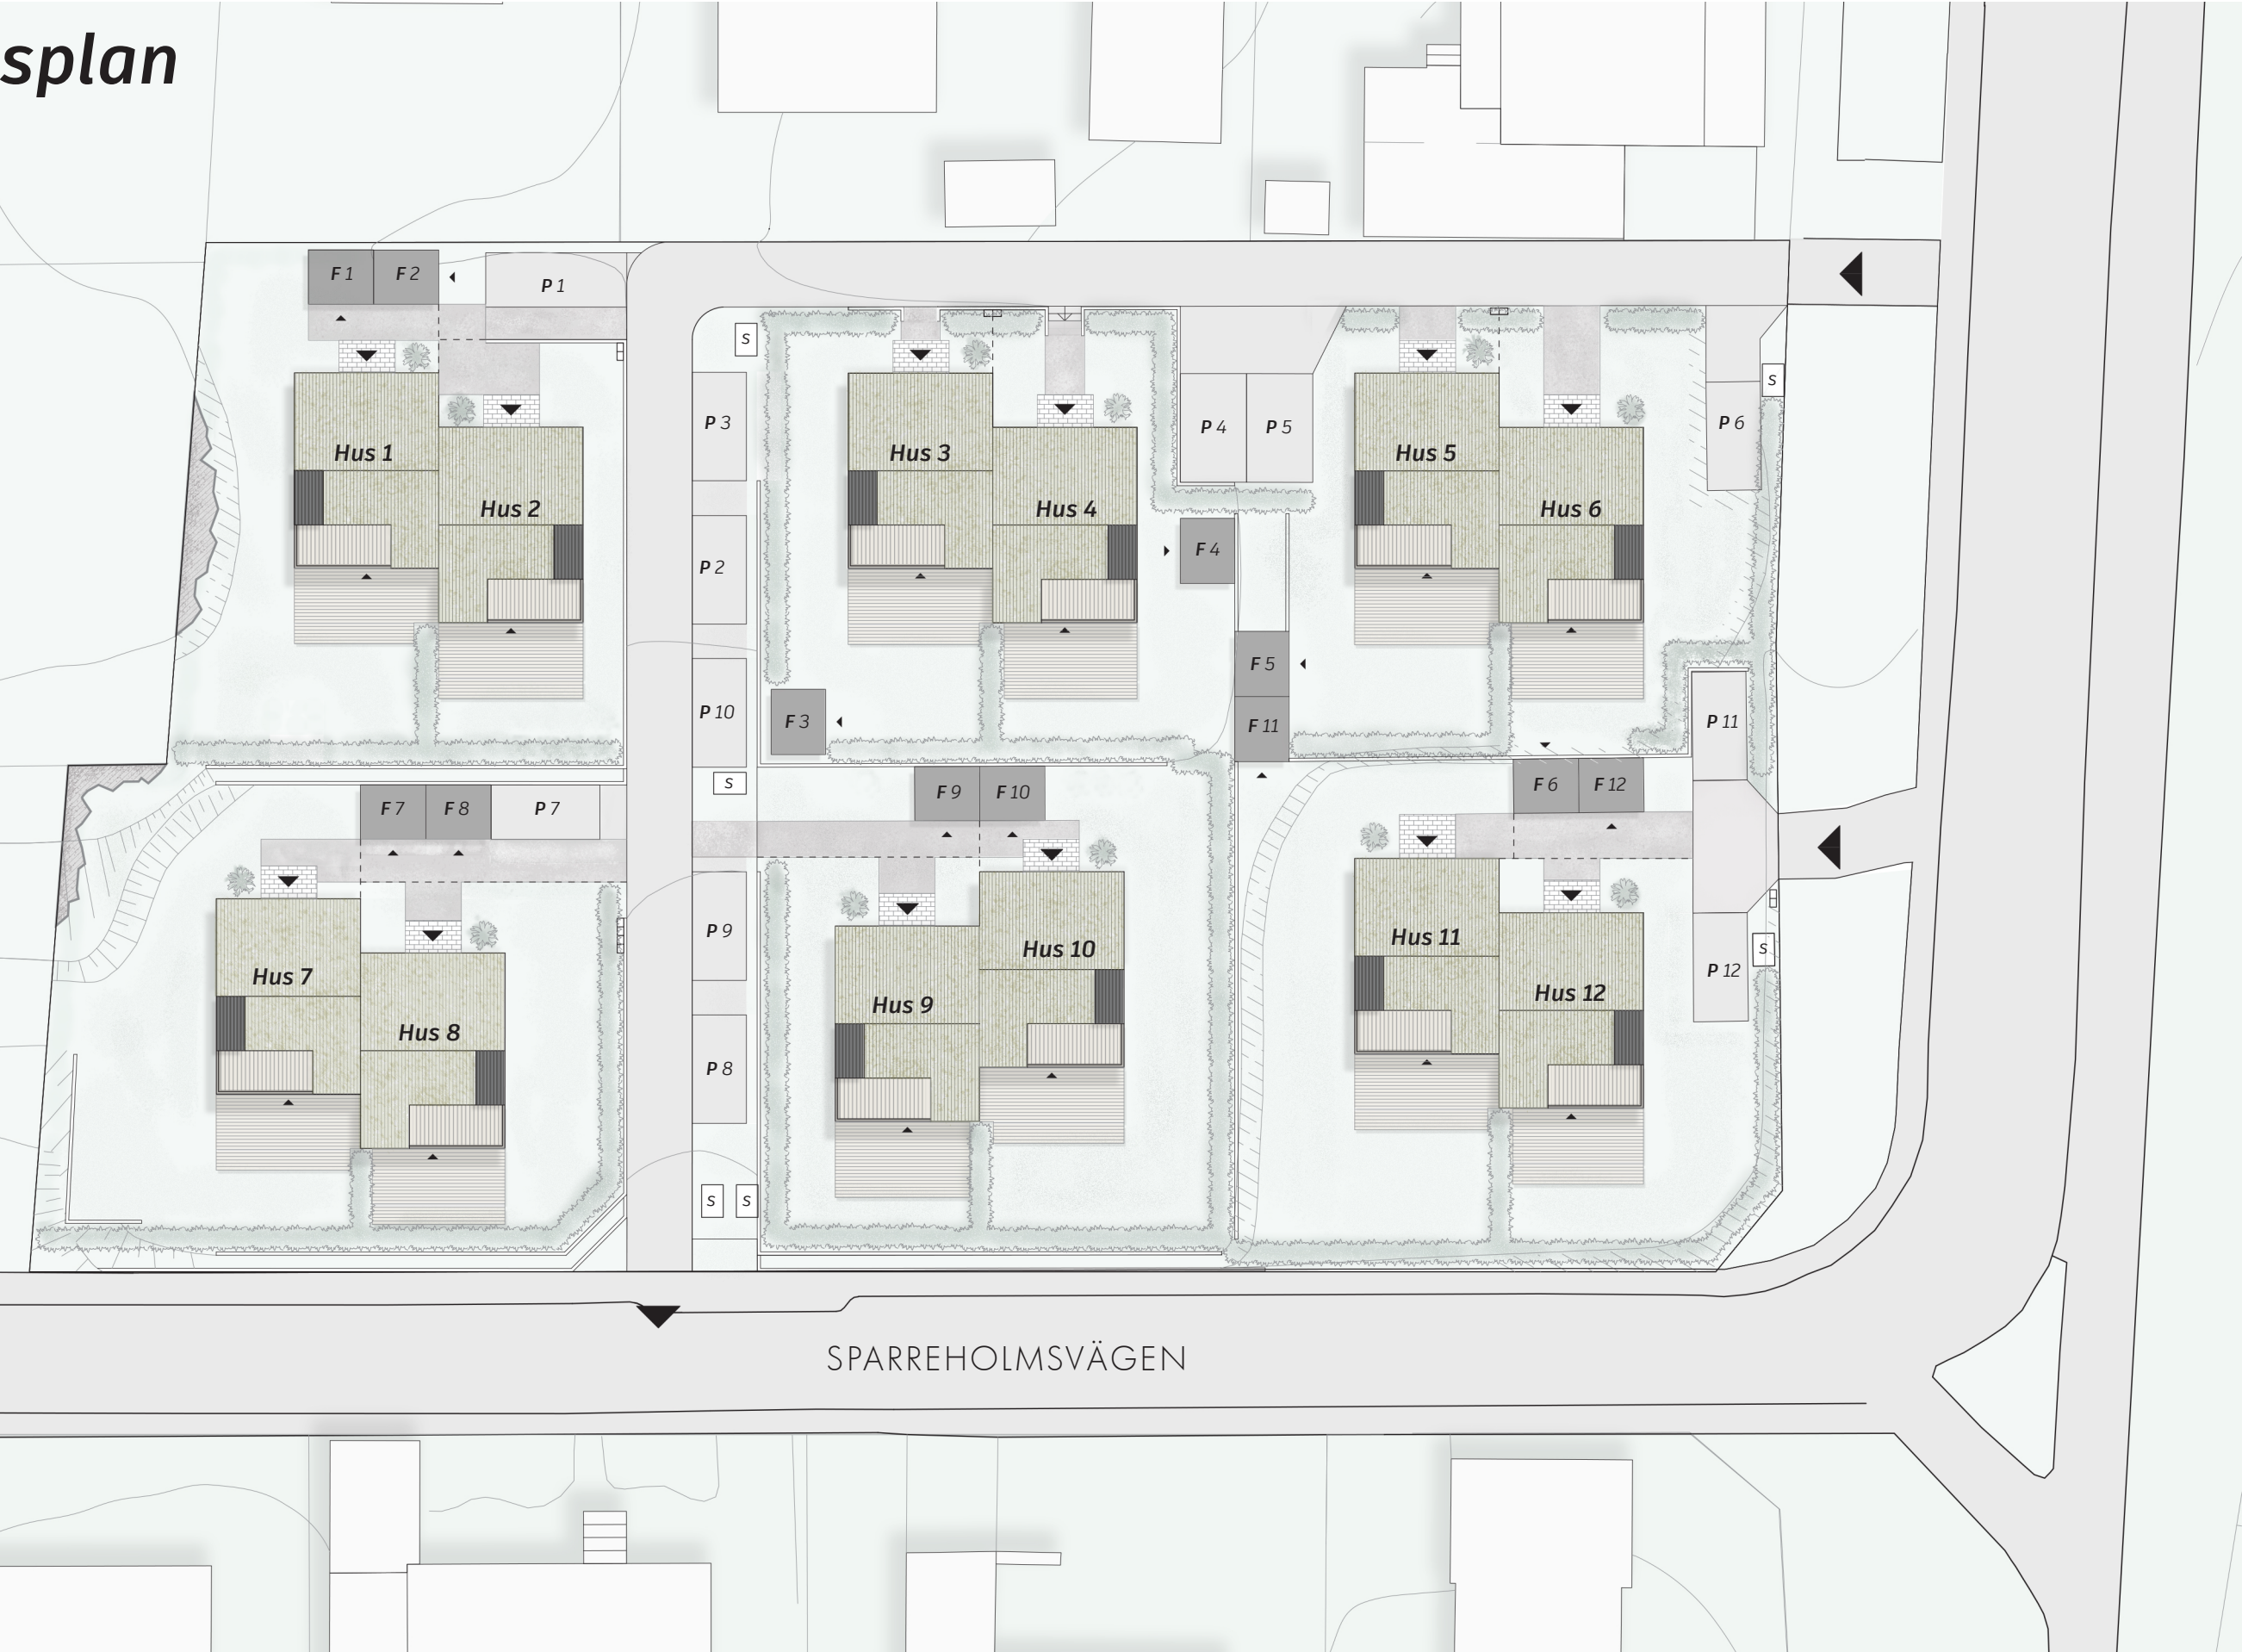

1:300 (A3)

0 15 30 m

viss avvikelse kan förekomma

sandell
sandberg