

Slutbesiktigat den 30/1/1974

# NYBYGGNADSKARTA

över tomten nr **5 Gulsippan**  
i kvarteret **VITSIPPAN**  
i Danderyd; Danderyds kommun

Till denna karta hör särskild beskrivn.

Kartan upprättad den 30/1/1973 av

*Gösta Helstam*


129037

stadsingenjör

Skala 1:400 10 5 0 10 20 30 40 meter

Adr.: Handelsvägen 3  
Areal: 1498 m<sup>2</sup>

140/73

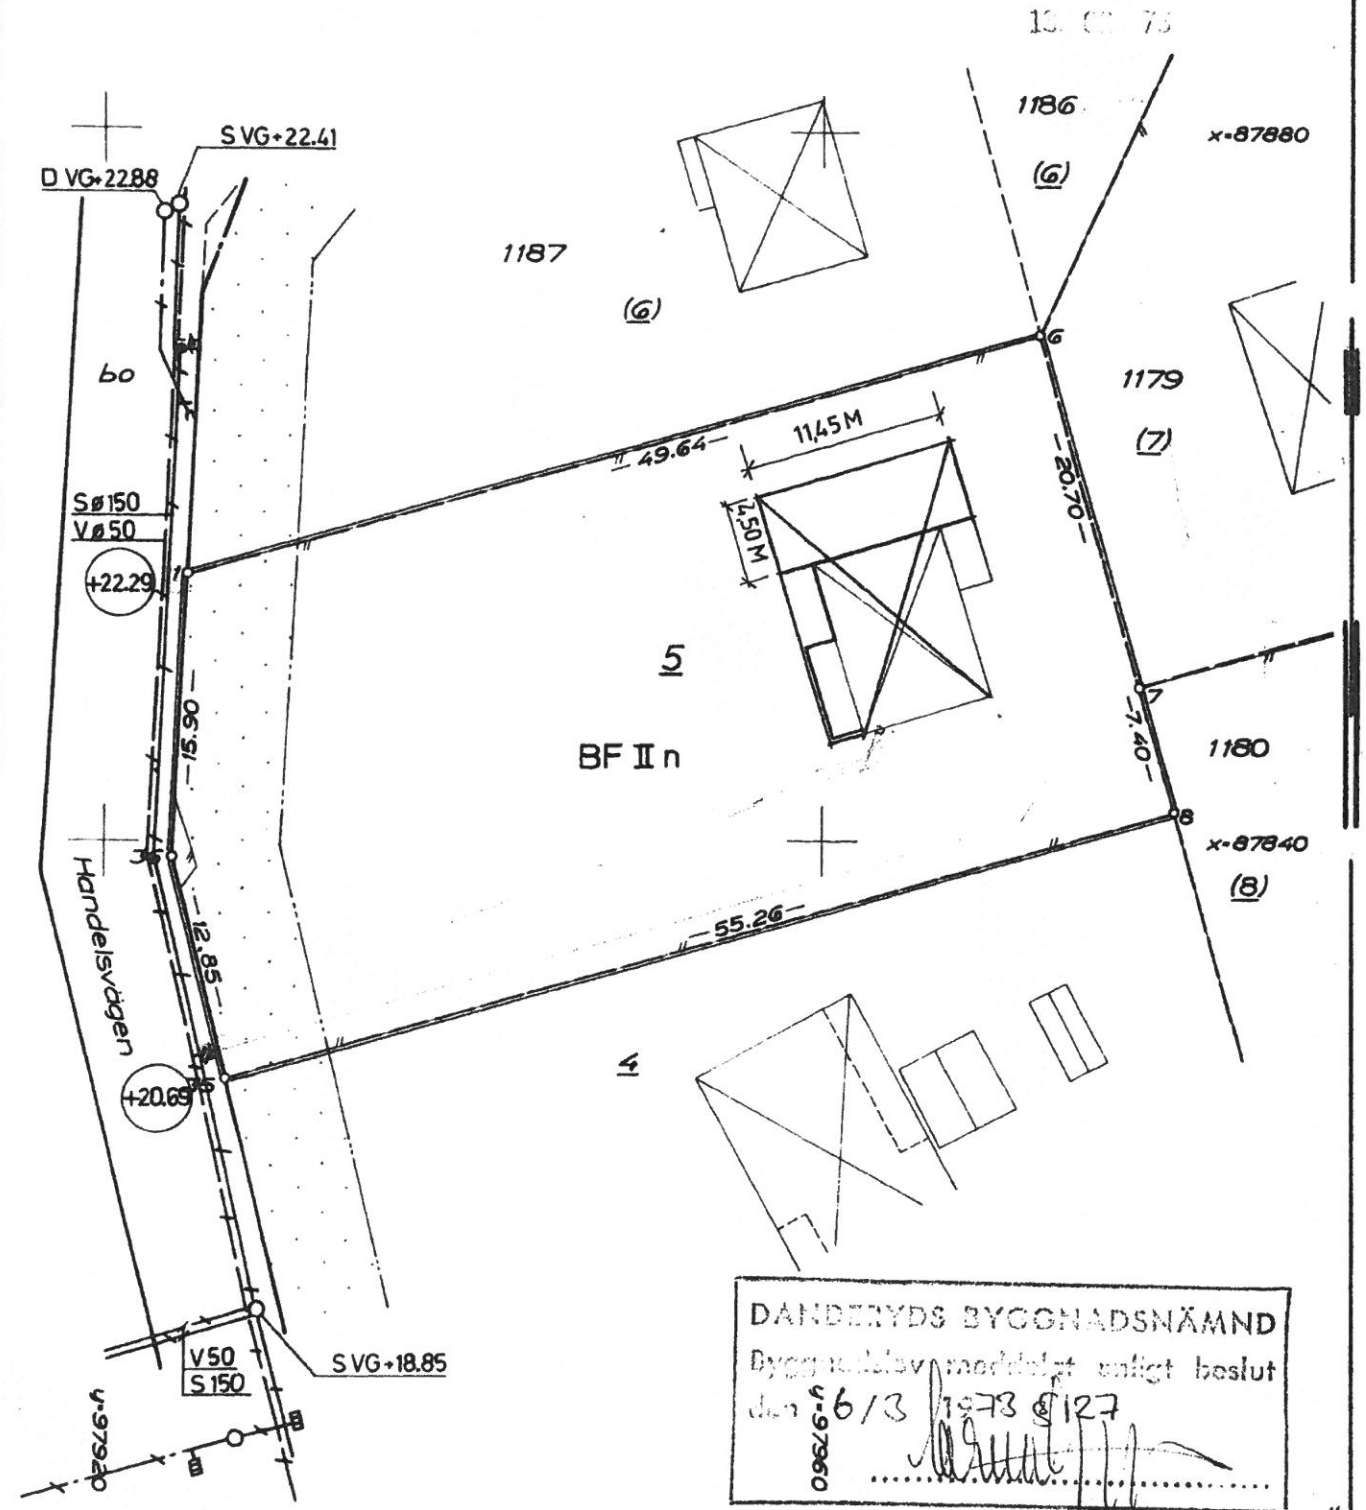

rit. M3

coll d.0