


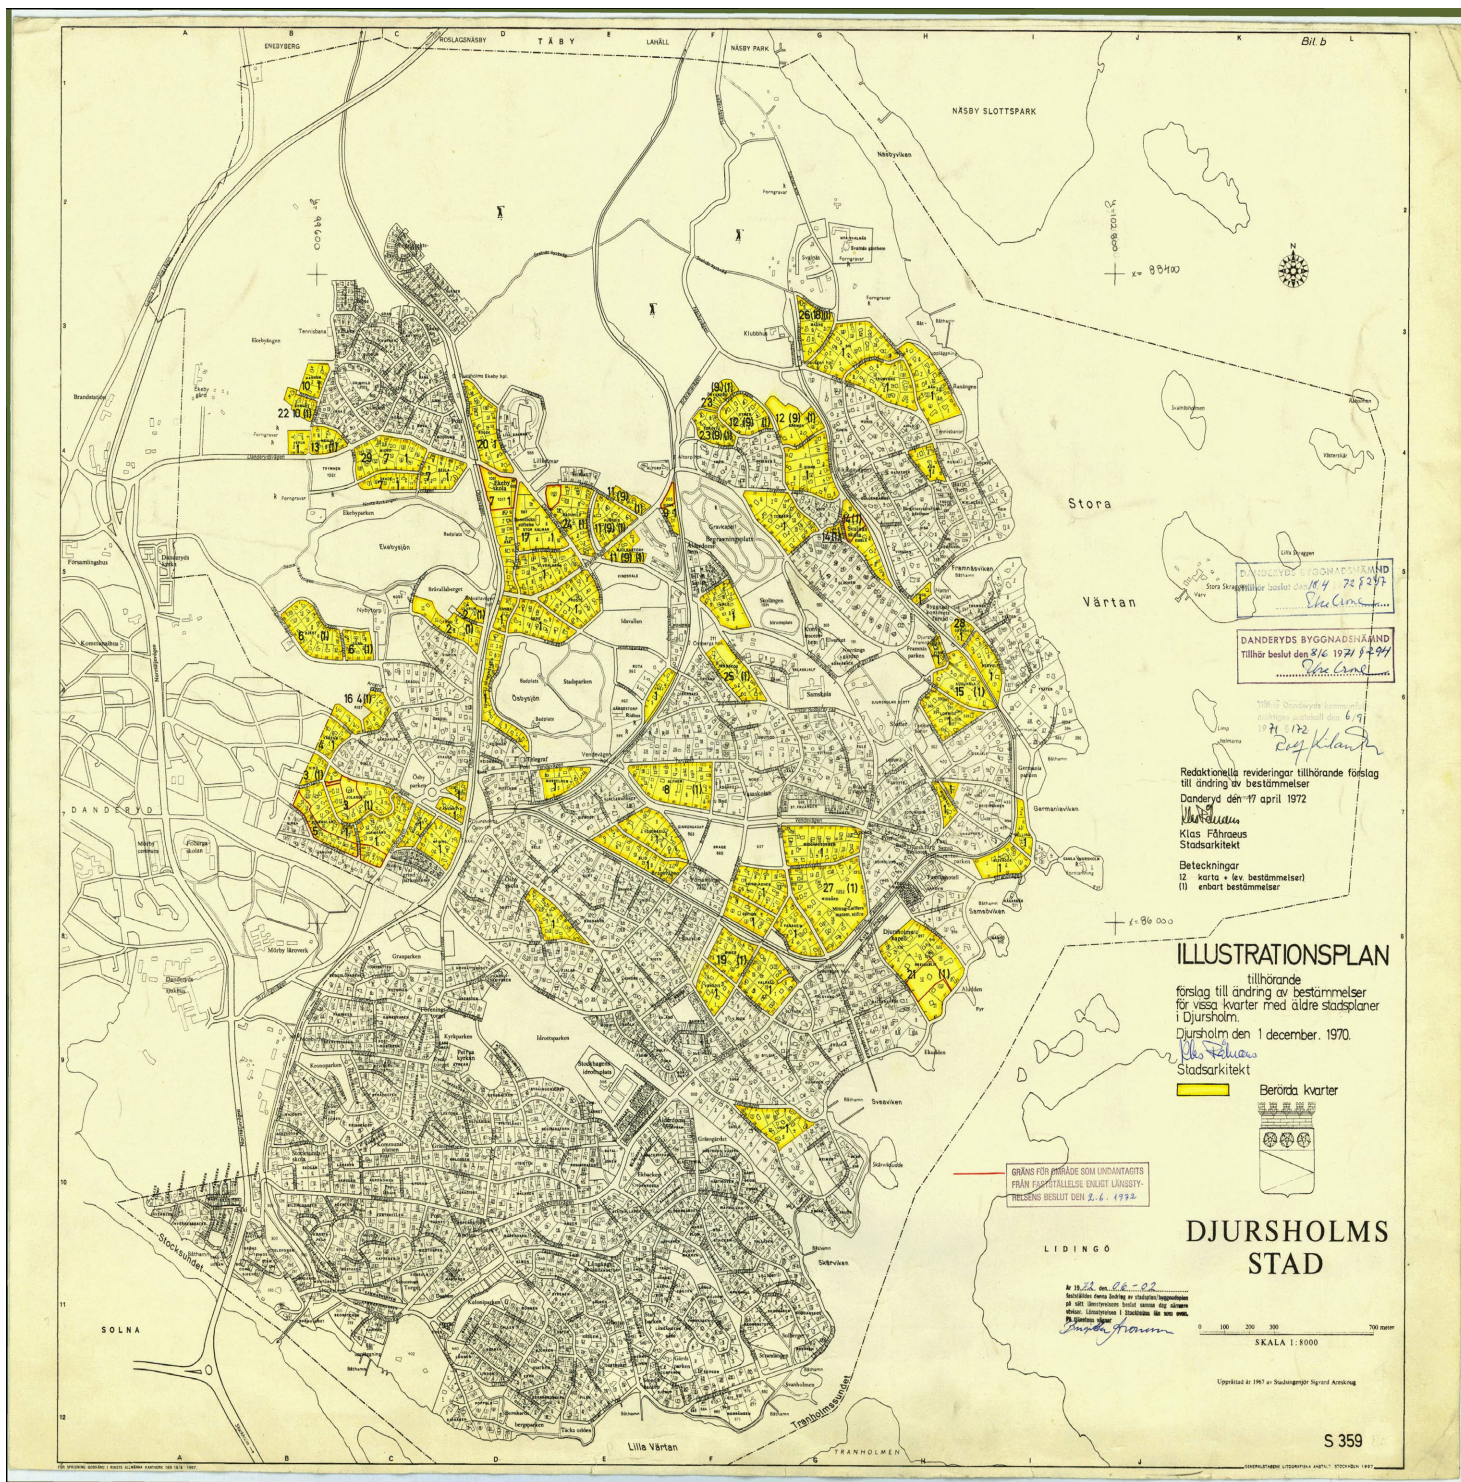

DANDERYDS BYGGMÄNNISKOR
Tillhör beslut den 2/6 1972 144 725297
Stadsarkitekt

DANDERYDS BYGGMÄNNISKOR
Tillhör beslut den 2/6 1972 144 725297
Stadsarkitekt
Redaktionella revideringar tillhörande förslag
till ändring av bestämmelser
Danderyd den 17 april 1972
Klas Fähræus
Stadsarkitekt
Beteckningar
12 korta + lev bestämmelser
(1) enbart bestämmelser

ILLUSTRATIONSPLAN

tillhörande
förslag till ändring av bestämmelser
för vissa kvarter med äldre stadsplaner
i Djursholm.
Djursholm den 1 december. 1970.
Stadsarkitekt

Berörda kvarter
Berörda kvarter

DJURSHOLMS STAD

ANVÄND FÖR FÖRSLAG SOM UNDANTAGS
FRÅN FÖRSTÄLLELSE ENLIGT LÄNGSOM-
TÄLLNINGENS BEKÄNT DEN 2.6.1972

Ar 12.00.06-02
Befästelse med bebyggelse i stadsplanen
på den stadsplanen tillhörande den 14.12.1971
Stadsarkitekt

SKALA 1:800

Uppgjord av 1967 av Stadsingenjör Björn Aronsson