


Fastighetsrättslig beskrivning, se aktbilaga BE.

Utgående gräns: 5326-5327
 Nya gränser: 5620-5552-5553
 5622-5557-5558-5559
 5621-5554-5553-5555-5556-5619

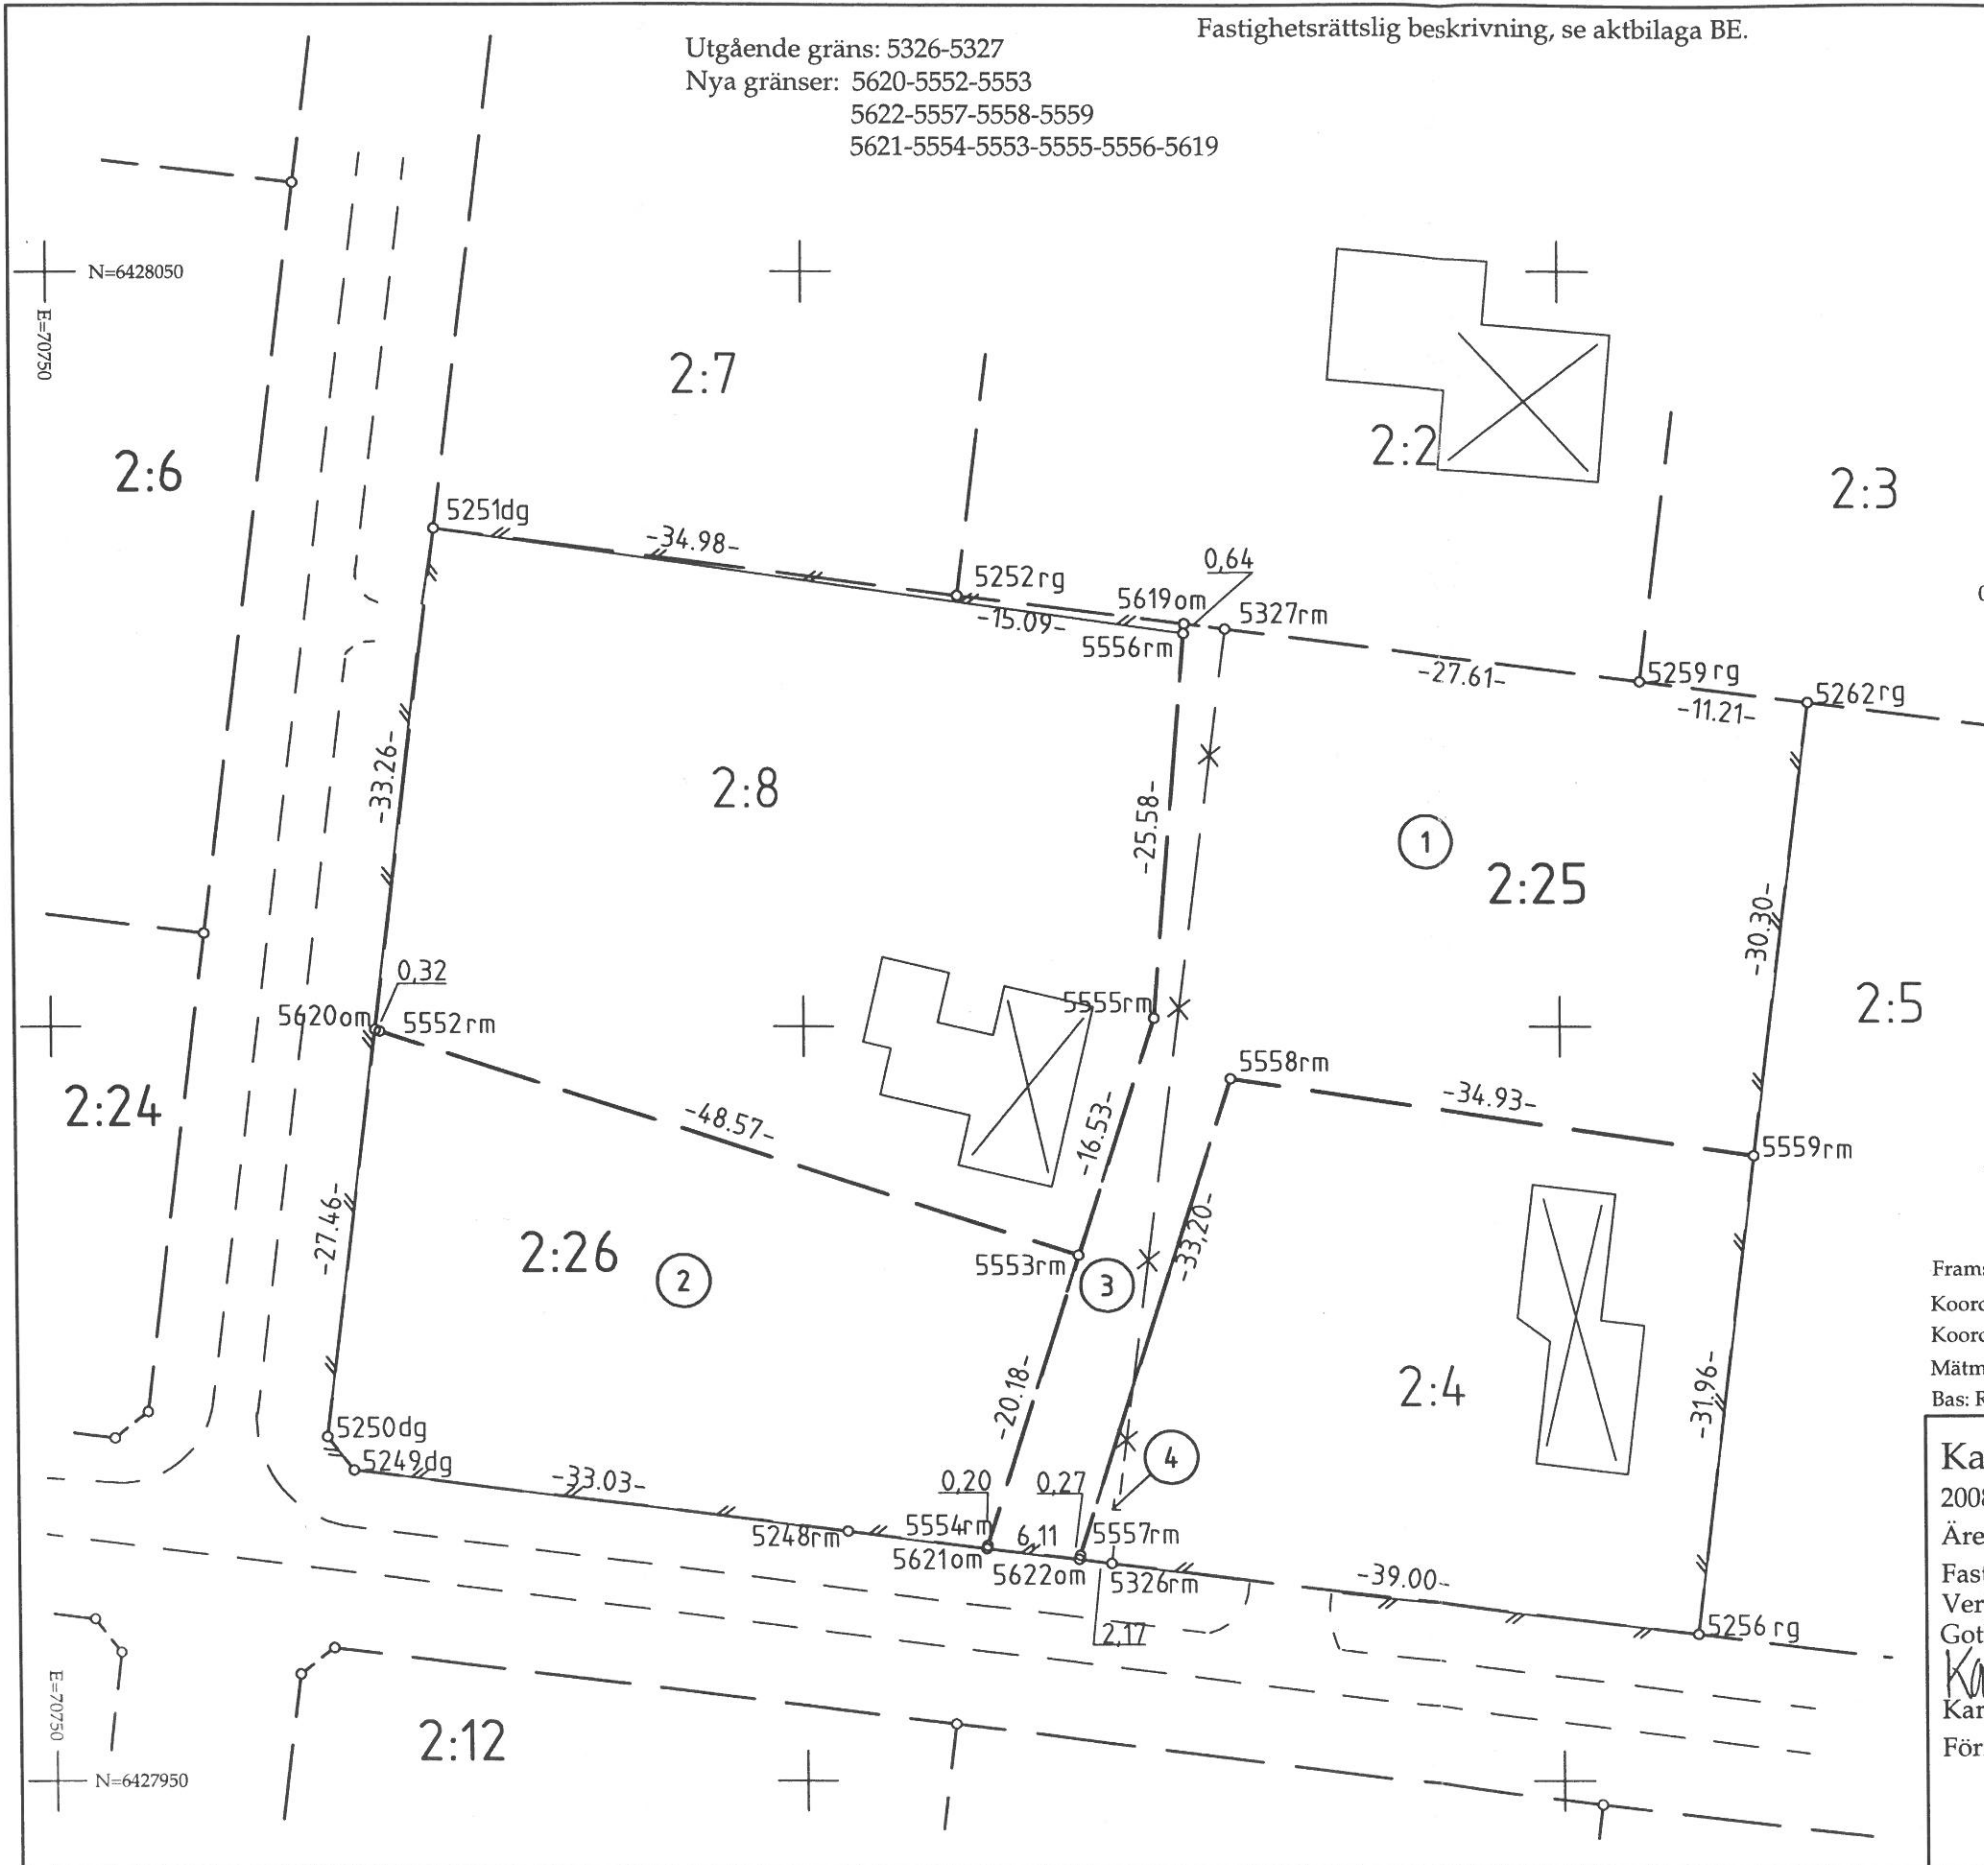

Teckenförklaring:

- Traktgräns
- Fastighetsgräns
- Utgående Fastighetsgräns
- Ny Fastighetsgräns
- BERGA 1:1 Fastighetsbeteckning
- Figur
- Gränspunkt
- Måttangivelse
- Bostadshus
- Uthus
- Väg
- Staket

Teknisk beskrivning:

Koordinatförteckning

Pkt	N	E	Markering
09FÄR*GRÄ*5248	6427966.51	70802.77	Rör i mark, befintlig
5249	6427970.53	70769.98	Dubb i gjutning, befintlig
5250	6427972.74	70768.25	Dubb i gjutning, befintlig
5251	6428033.02	70775.59	Dubb i gjutning, befintlig
5252	6428028.56	70810.29	Rör i gjutning, befintlig
5256	6427959.70	70858.90	Rör i gjutning, befintlig
5259	6428022.86	70855.34	Rör i gjutning, befintlig
5262	6428021.50	70866.47	Rör i gjutning, befintlig
5326	6427964.36	70820.18	Rör i mark, befintlig
5327	6428026.34	70827.95	Rör i mark, befintlig
5552	6427999.68	70771.85	Rör i mark, ny
5553	6427984.82	70818.09	Rör i mark, ny
5554	6427965.57	70812.03	Rör i mark, ny
5555	6428000.55	70823.14	Rör i mark, ny
5556	6428026.05	70825.21	Rör i mark, ny
5557	6427964.90	70818.10	Rör i mark, ny
5558	6427996.53	70828.19	Rör i mark, ny
5559	6427991.43	70862.74	Rör i mark, ny
5619	6428026.69	70825.26	Omarkerad
5620	6427999.77	70771.55	Omarkerad
5621	6427965.37	70811.97	Omarkerad
5622	6427964.64	70818.02	Omarkerad


Framställd genom: Nymätning

Koordinat kvalitet: Inre 25 mm, Yttre 500 mm

Koordinatsystem: RT R08 0 GON 0:0

Mätmetod: Satellitmätning NRTK-tjänst

Bas: RT R08

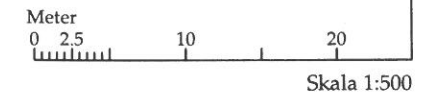

Karta

2008-10-01

Ärende

Fastighetsreglering och avstyckning berörande Färö

Verkegard 2:4 och 2:8

Gotlands kommun

Karin Svensson

Karin Svensson

Förrättningslantmätare

Aktbilaga KA

Ärendenr: 107550

Förrättningen är registrerad.

Datum: