


197981 ARKIV

DANDERYDS KOMMUN
Byggnadsnämnden

Inkom 2000-05-23 OI410

BN 0506/00 Sigr. *OK*

Tillför beslut 2001-08-11

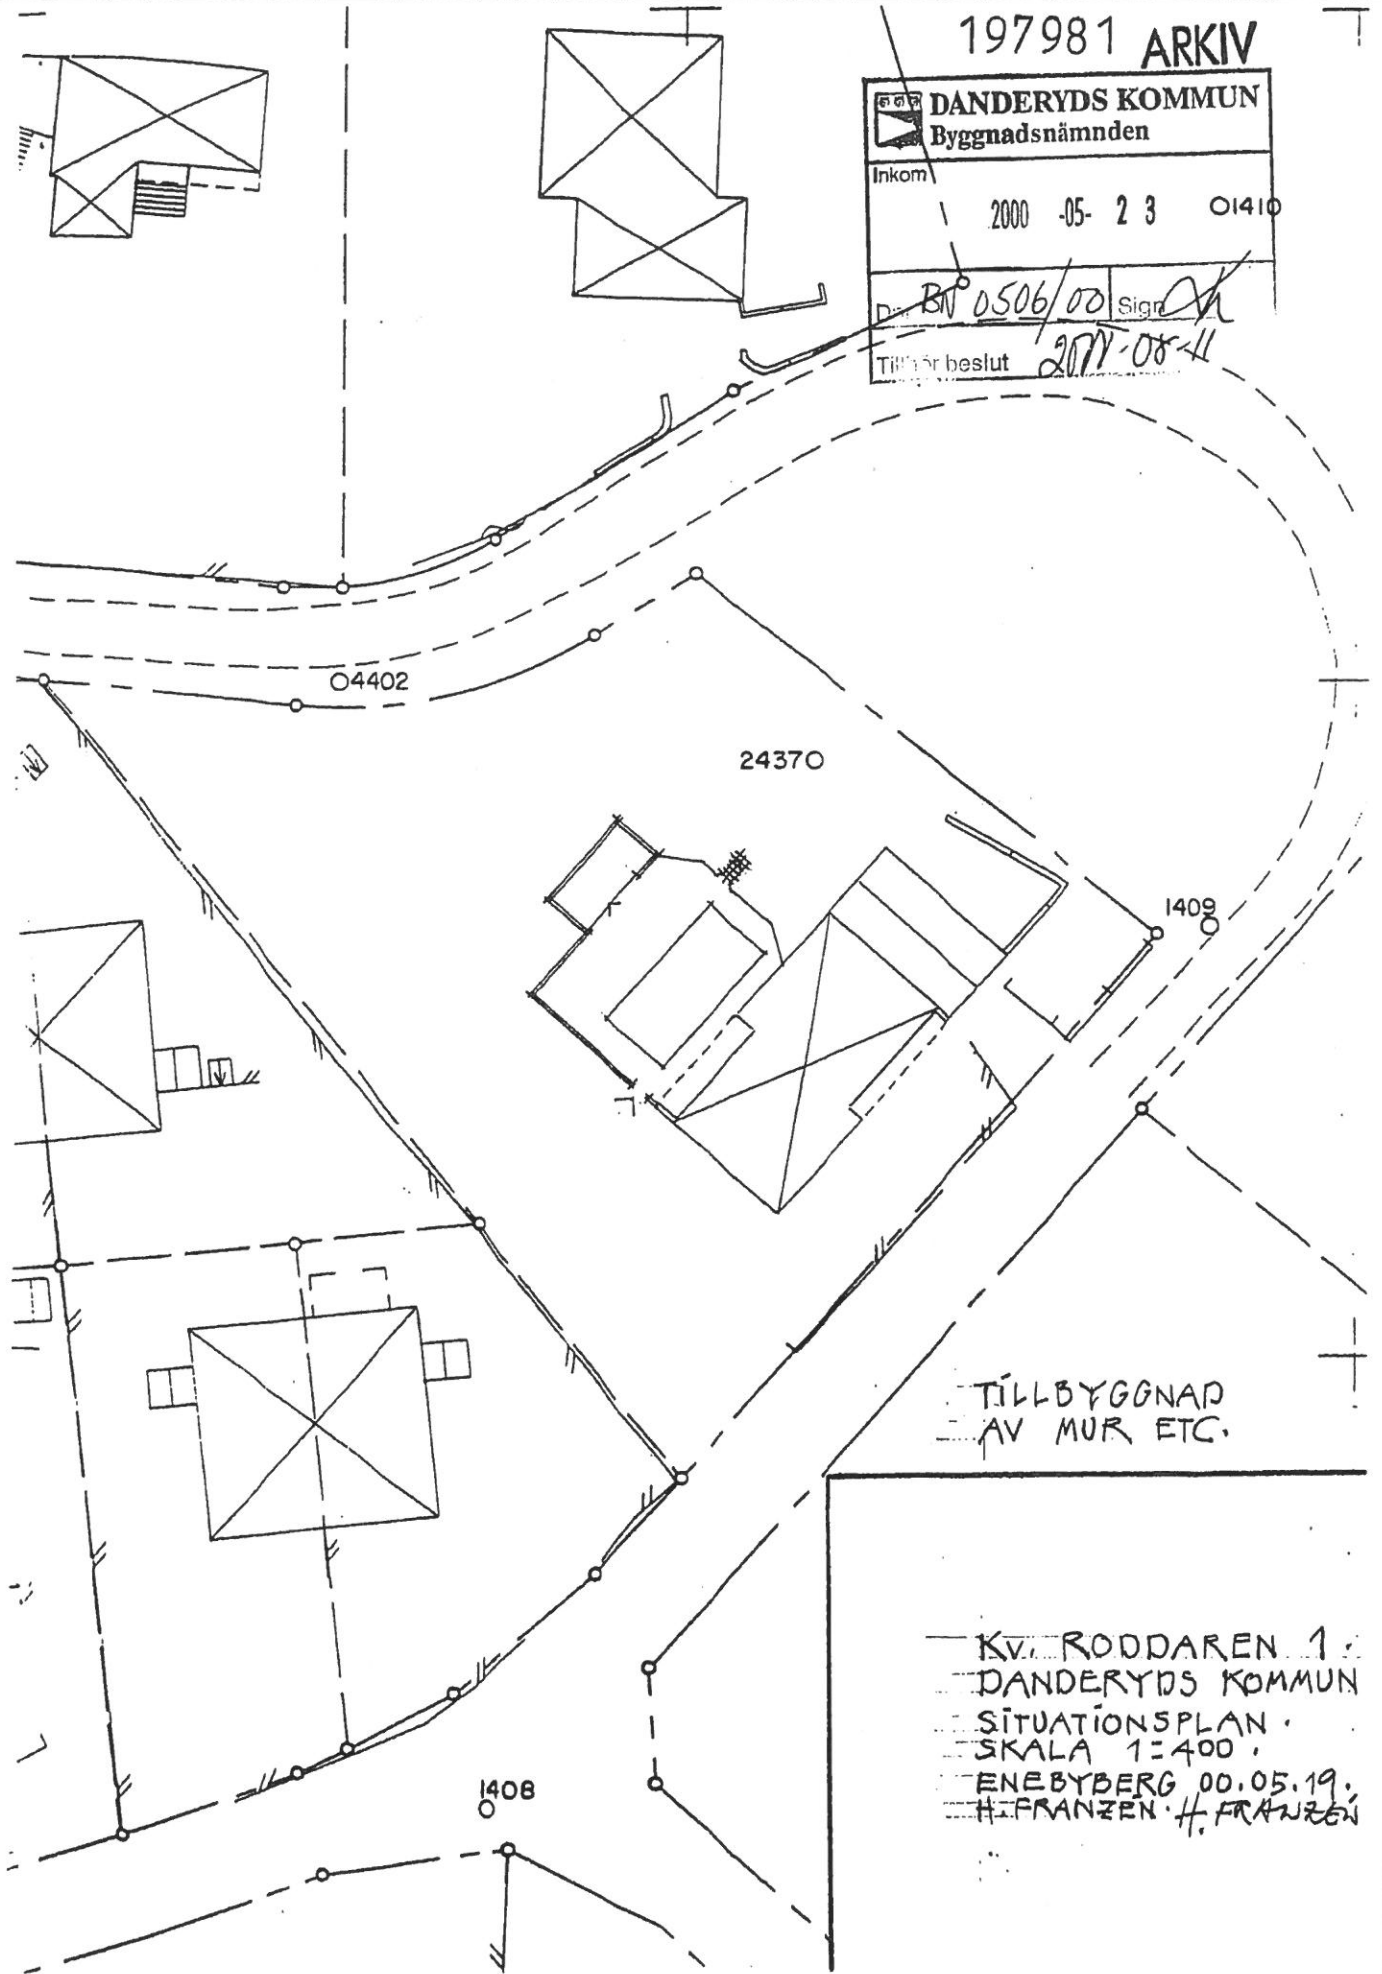

O4402

24370

I409

I408

TILLBYGGNAD
AV MUR ETC.

KV. RODDAREN 1
DANDERYDS KOMMUN
SITUATIONSPLAN
SKALA 1:400
ENEBYBERG 00.05.19.
H. FRANZEN H. FRANZEN

