


NYBYGGNADESKARTA

för

T O M T N R 1 I K V. R O D D A R E N
 Tallstigen 1
 INOM DANDERYDS KÖPING
 STOCKHOLMS LÄN
 Upprättad i mars 1963 av

150188

Reviderat i april 1968 av

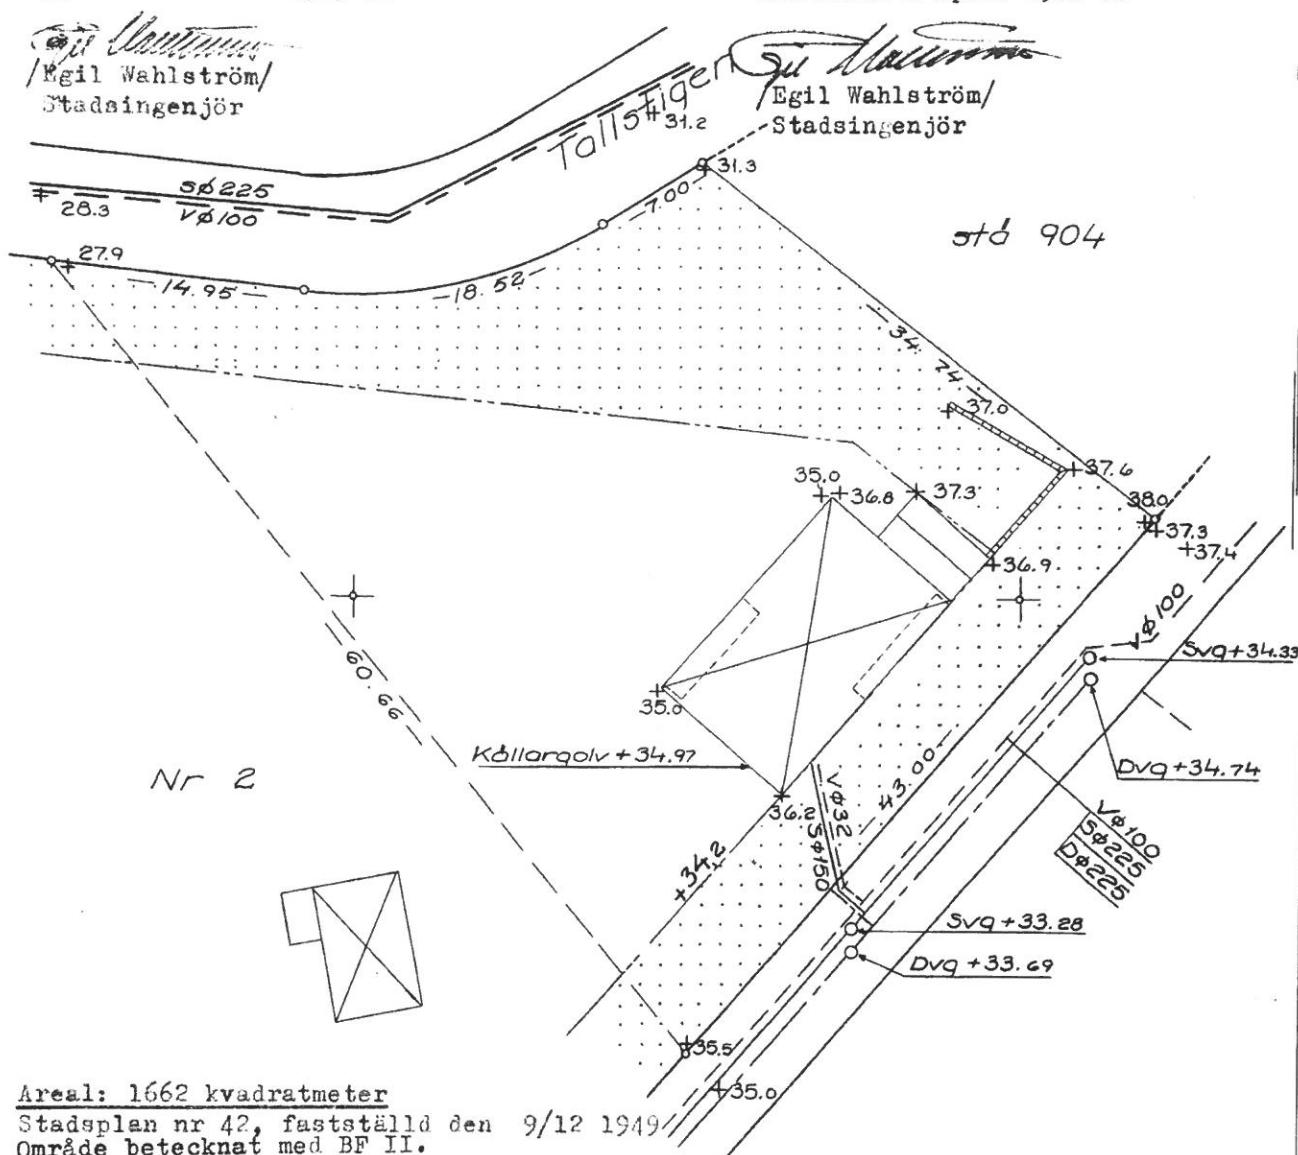

Skala 1:400

10 5 0 10 20 30 40M