

# 127629 NYBYGGNADSKARTA

över tomt nr 9  
i kvarteret GRANHÄLL  
i Stocksund, Danderyds kommun  
Adress: Granhällsvägen 18

Stadsingenjörskontoret den 2/6 1976

*S. Carlsson*  
Stadsingenjör

STADSPLAN fastställd 26/1 1940 } Planbestämmelser  
BYGGNADSPLAN fastställd / 19 } bifogas  
Tomtindelning fastställd 25/3 1976  
Fastighetsbildning genom avstyckning den 31/5 1976

Fastigheten införd i fastighetsregistret ja  nej   
Areal: 1710 m<sup>2</sup>

### KARTBETECKNINGAR:

- Kvarteregräns sammanfallande med fastighetsgräns
- Kvarteregräns ej sammanfallande med fastighetsgräns
- Fastighetsgräns
- Byggnadslinje
- Gräns mellan olika bestämmelseområden
- Område som ej får bebyggas
- Befintliga byggnader
- Staket, häck
- Mur, stödmur
- +0.00 Fastställd gatuhöjd
- +0.00 Befintlig markhöjd

Ritad av *Carl* Granskad av *R.S.*

### STADSARKITEKTKONTORETS ANTECKNINGAR

Fastställd nivå å ..... +  
..... +

Stadsarkitektkontoret den / 19.....

### UPPGIFTER FRÅN GATUKONTORET

- vattenledning dimension = V 000
- spillvattenledn. dimension = S 000
- dagvattenledn. dimension = D 000
- Befintliga va-ledningar
- S + 0.00 Nivå vattengång, spillvattenledning
- D + 0.00 Nivå vattengång, dagvattenledning

Föreslagen förbindelsepunkt VA kan, efter samråd med gatukontoret, givas en annan placering


Redovisade ledningars läge och antal på kvartersmark är osäkra. Fastighetsägaren är skyldig att kontrollera ledningarnas läge.

Gatukontoret den 19/5 1976 Gilbert Berglund

### STADNINGENJÖRSKONTORETS ANTECKNINGAR

Utstakning utförd / 19.....

Höjd- och plankontroll utförd / 19..... Se bilaga

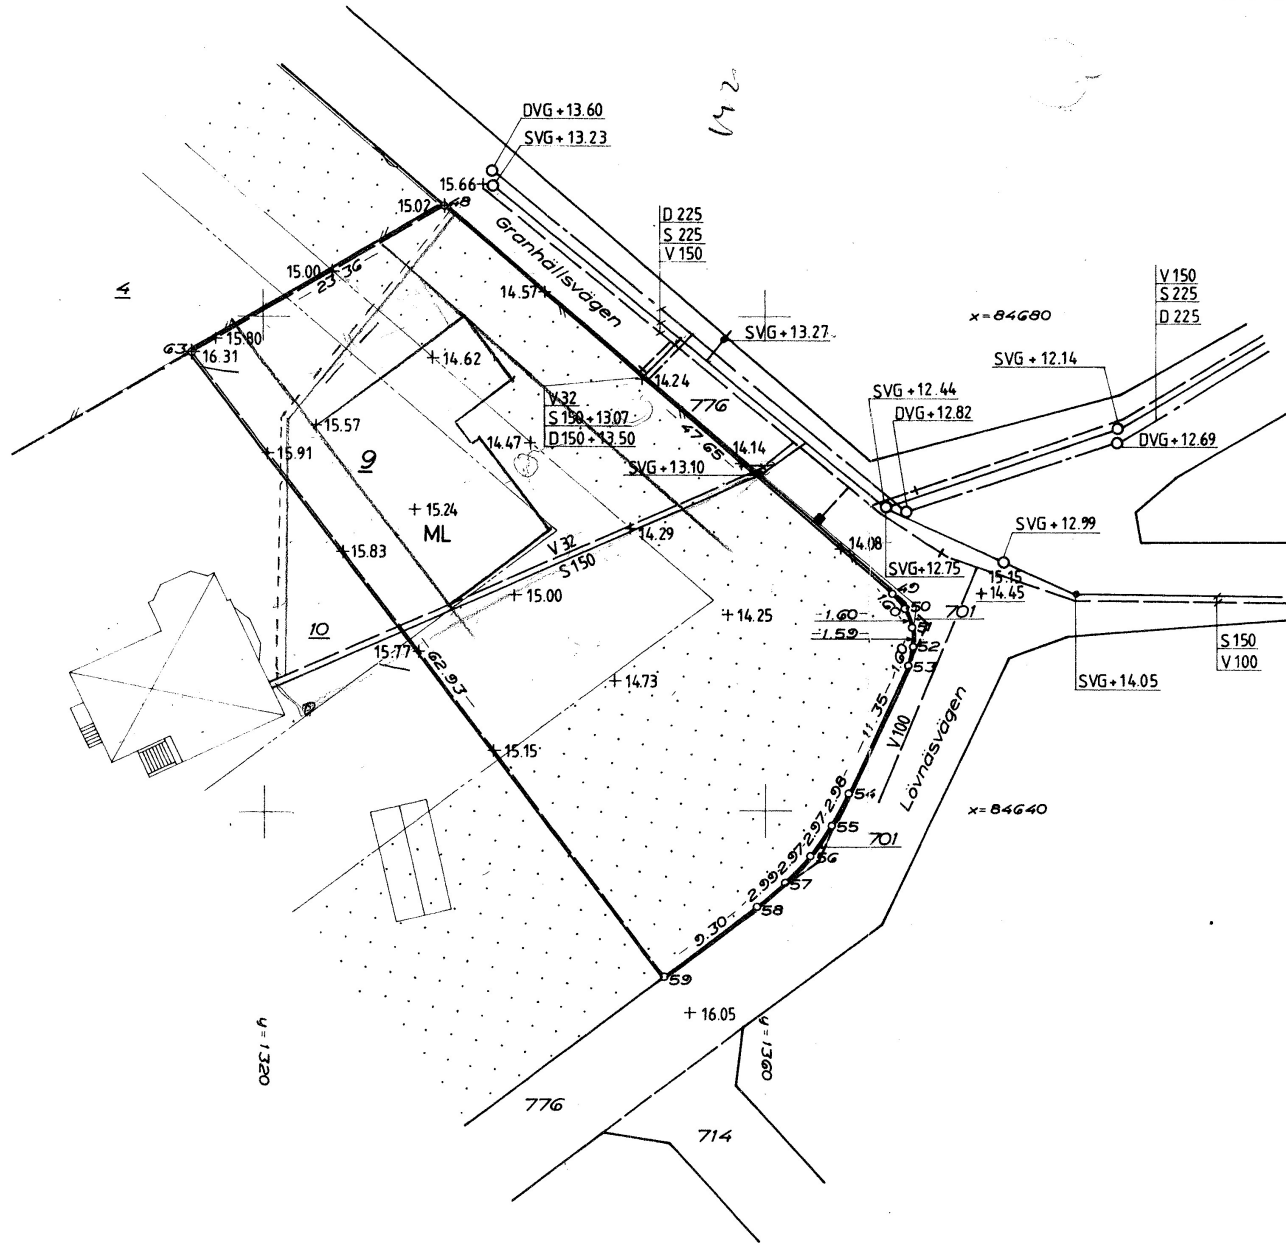

Skala 1:400  
10 5 0 10 20 30 40 meter