

**BETECKNINGAR**

- Stadplanegräns 3 m utanför avsett område
- Gällande område- och bestämmelsegräns
- Områdesgräns
- Bestämmelsegräns
- Fasthetsgräns
- Allmän plats, park
- Mark som inte får bebodas
- BO Område för bostadsändamål
- A " " allmänt ändamål
- 1800 Takens minstaareal i kv. m
- II Våningsantal
- +0.0 Gällande gatuhöjd
- +0.0 Gatuhöjd
- +10.0 avsett till höjd


*Rev. 1962*  
*Klas Johansson*



Till: Djursholms stadsfullmäktige  
 beslut den 26 maj 1966, s. 18.  
 bifogas *Klas Johansson*  
 till beslutet  
 stadfullmäktige

SKALA 1:1000

S 1966 S 143

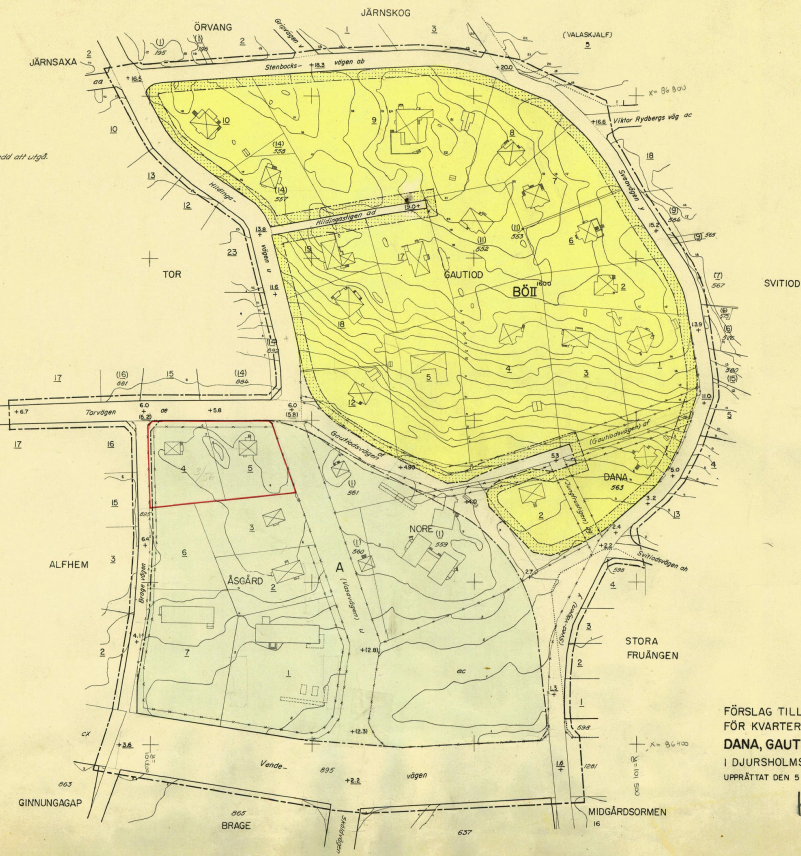

FÖRSLAG TILL ÄNDRING AV STADSPLAN  
 FÖR KVARTEREN  
**DANA, GAUTIOD, NORE OCH ÅSGÅRD** M.M.  
 I DJURSHOLMS STAD  
 UPPRÄTTAT DEN 5 MAJ 1966 AV

*Klas Johansson*  
 STADSARKITEKT