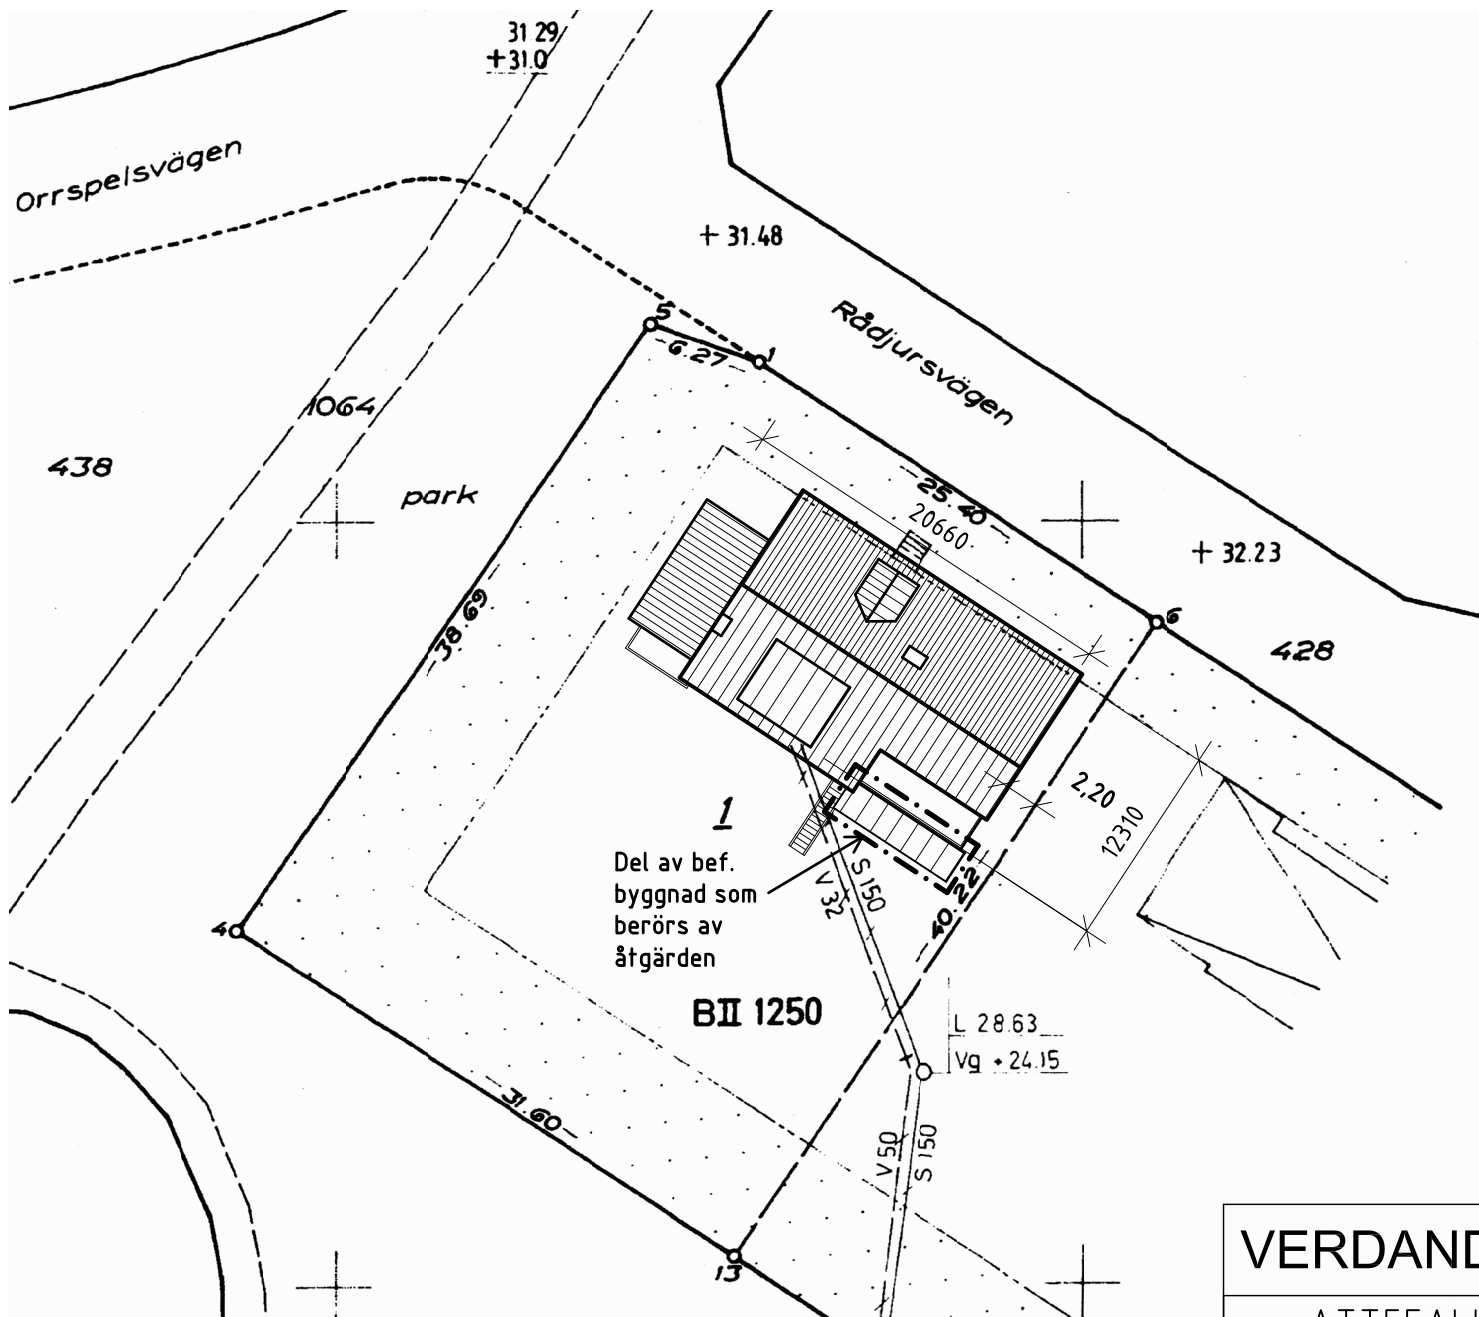


Alla mått i m

VERDANDA arkitektkontor			
ATTEFALLSÅTGÄRD		DATUM	20180602
OXELN 1 INGLASNING ALTAN		ANSVARIG	TVW
SITUATIONSPLAN		SKALA	1:400
ARBETSNUMMER	RITAD/KONSTRUERAD	HANDLÄGGARE	RITNINGSNUMMER
	TVW	TVW	1