


DANDERYDS KOMMUN BYGGNADSNÄMNDEN	
Inkom	171 -07- 3 1
Dnr 91 177	Sign <i>ju</i>
Till: 8 beslut 910905-80217	

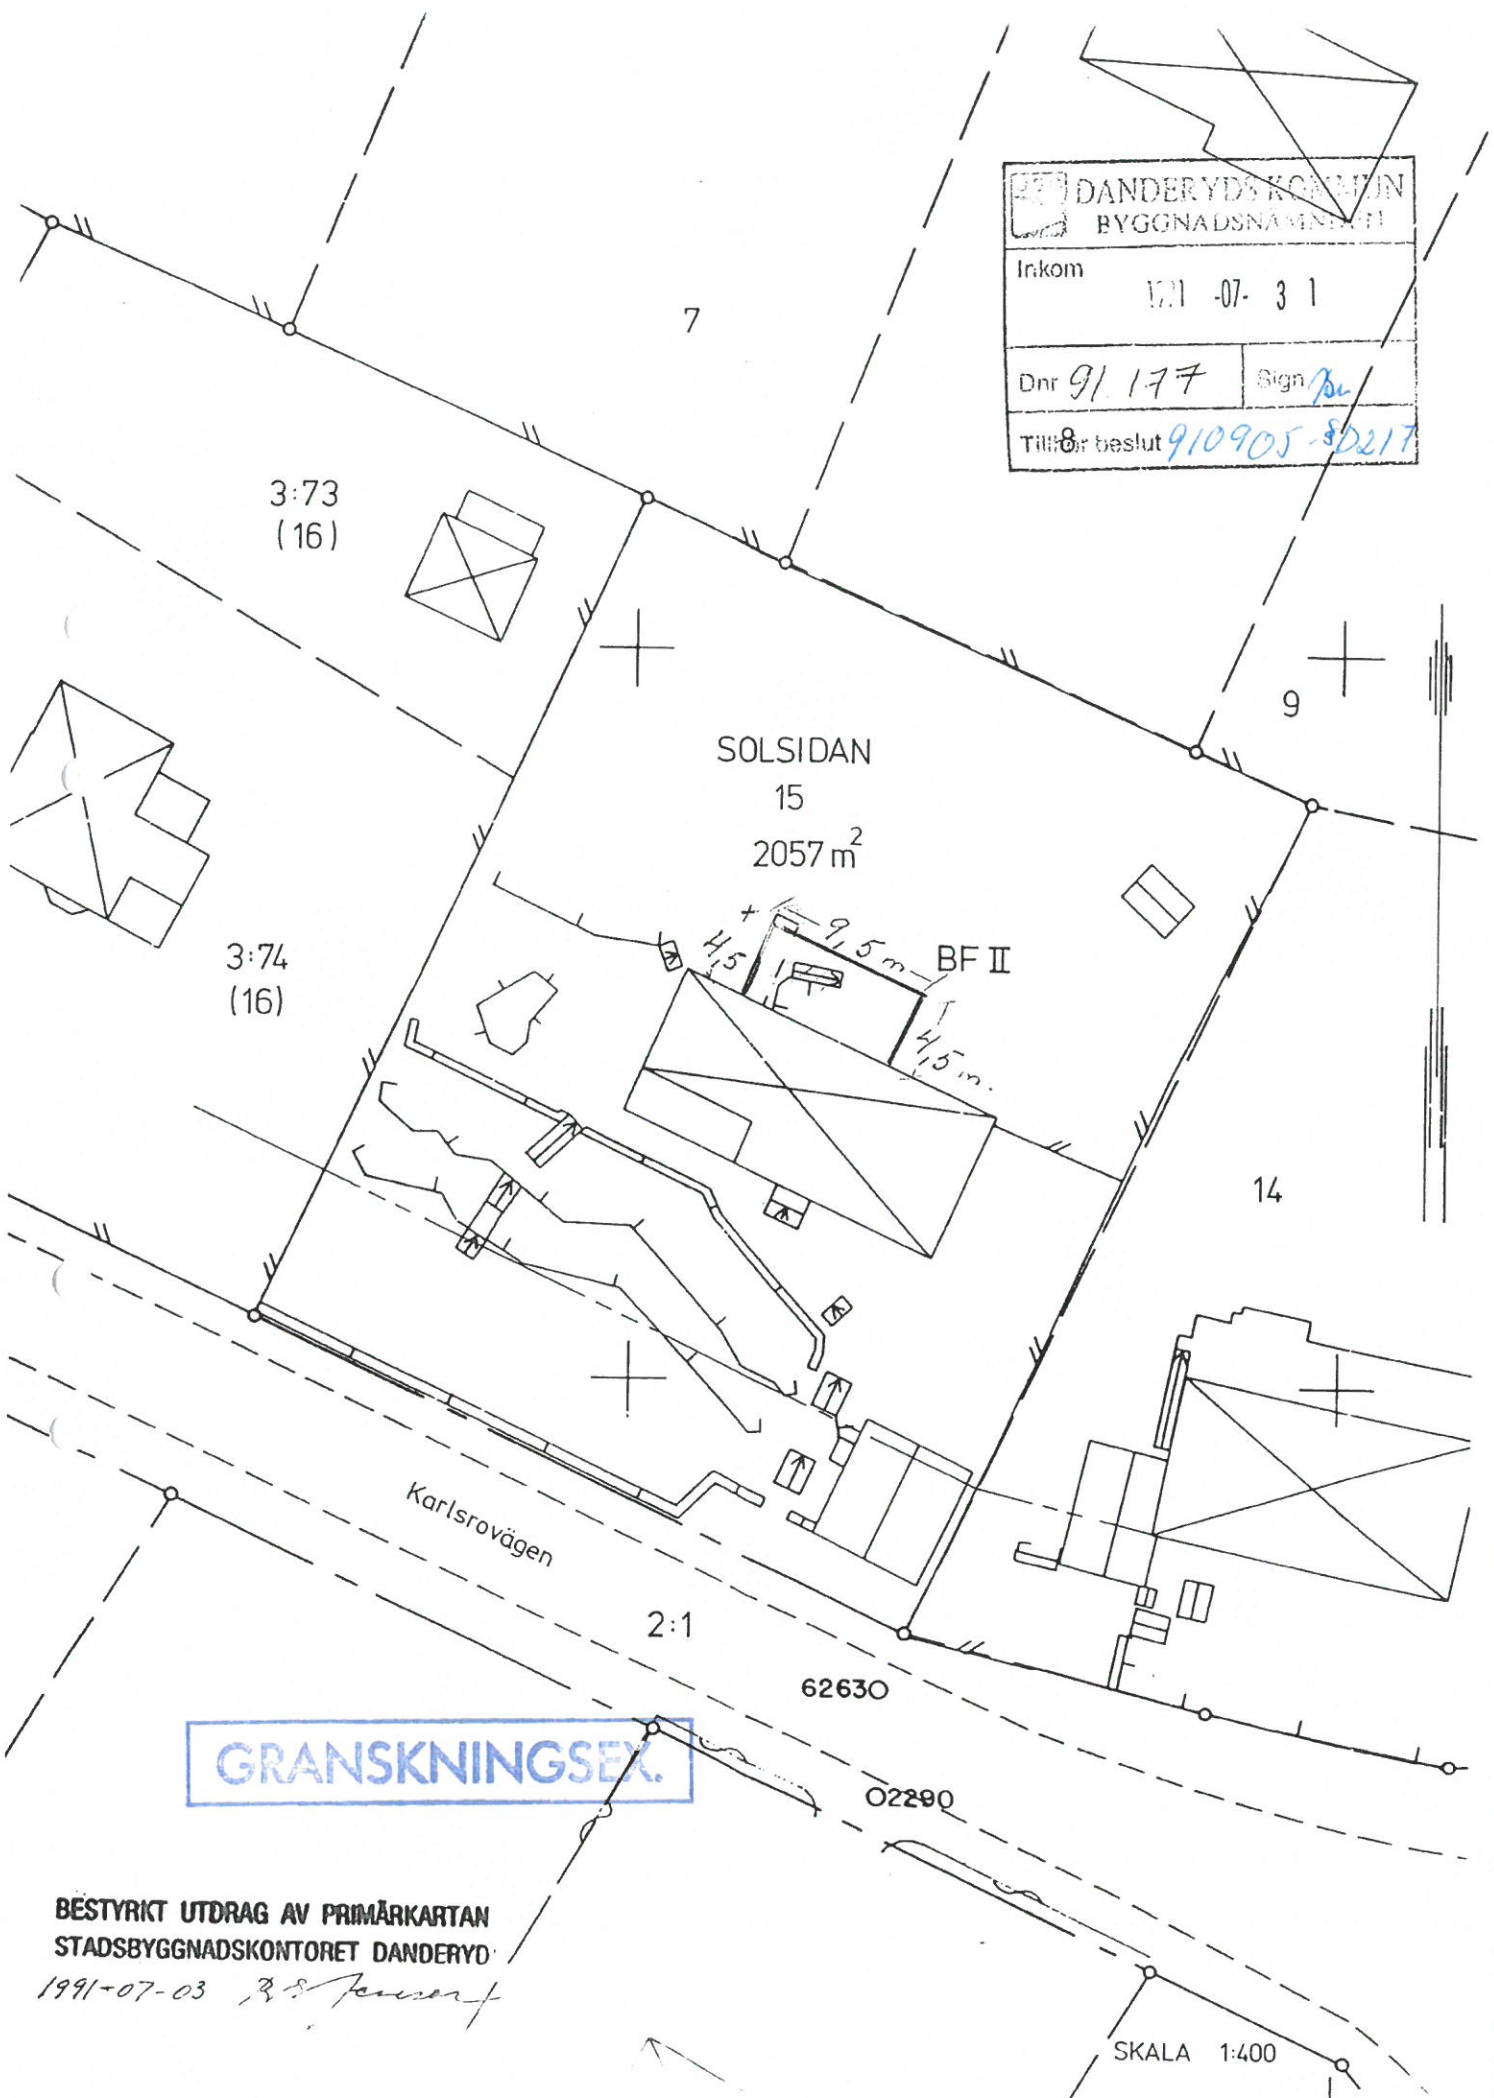

GRANSKNINGSEX.

BESTYRKT UTDRAG AV PRIMÄRKARTAN
STADSBYGGNADSKONTORET DANDERYD
1991-07-03 *R.S. Jensen*

SKALA 1:400