


150065

140/75

03. 04.

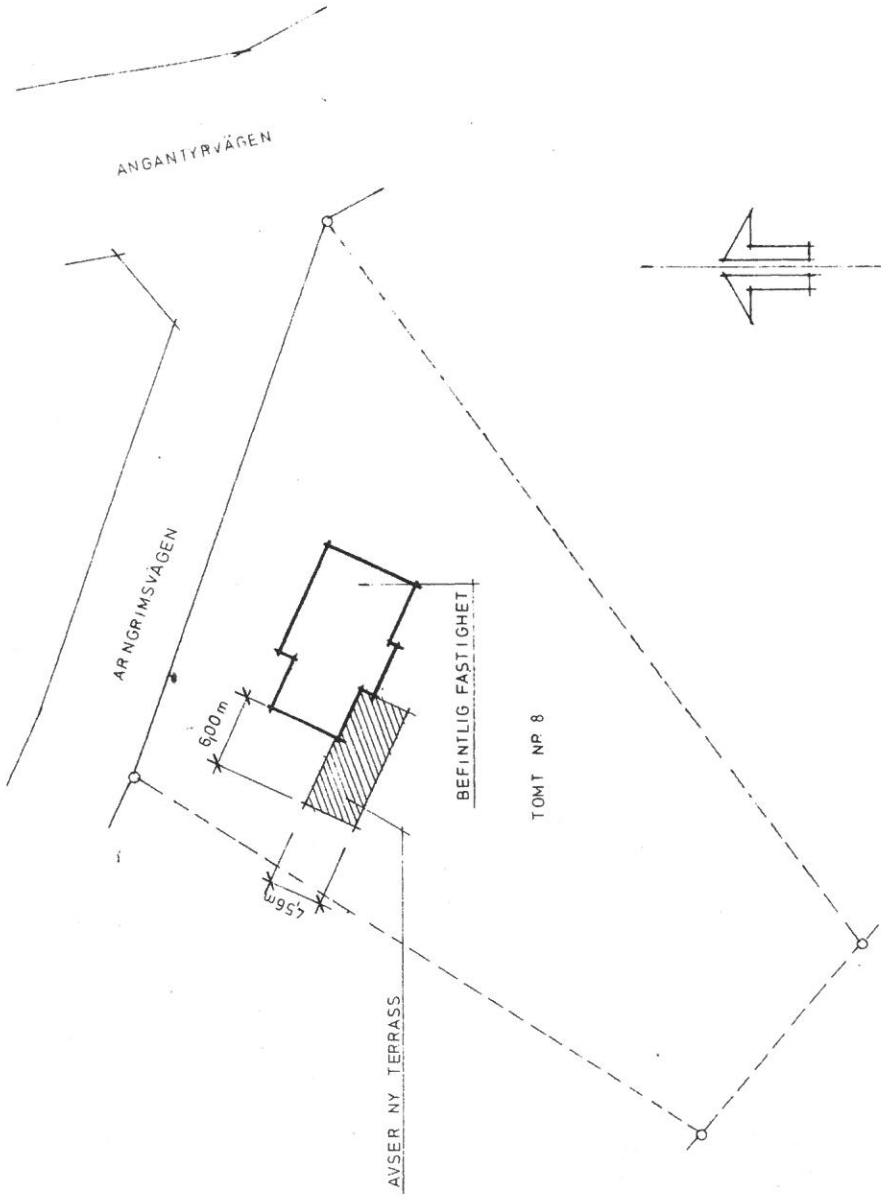

SITUATIONSPLAN

4:4 75 5533
Johanna Persson
KV. RIST NR 8, DJURSHOLM
ANDRING AV TERRASS, SKALA 1:100
STOCKHOLM 1974-75-76
Arkitekt S. J. J. J.