

FASTIGHET SJÖHAGEN 15 DPL: 284


BESTÄMMELSER

DETALJPLAN antagen 44-07-28

FASTIGHETSPLAN antagen 2002-01-29

AREAL 1250 m²**FÖR FASTIGHETEN GÄLLER**☐ 8:11 PBL ☐ 8:16 PBL**GENOMFÖRANDETID**☒ saknas ☐**KARTBETECKNINGAR**

	Användningsgräns sammanfallande med fastighetsgräns
	Användningsgräns ej sammanfallande med fastighetsgräns
	Fastighetsgräns
	Egenskapsgräns
	Område som ej får bebyggas
	Befintliga byggnader
	Staket, häck
	Mur, stödmur
	+0.00 Fastställd gatuhöjd
	+0.00 Befintlig markhöjd
Ritad av <u>G.A.</u>	

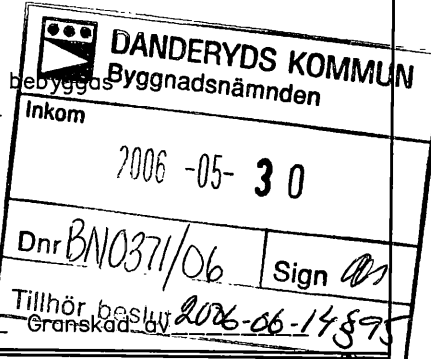**UPPGIFTER FRÅN TEKNISKA KONTORET**

vattenledning	dimension = V000
spillvattenledn.	dimension = S000; S+0.00 Nivå vattengång
dagvattenledn.	dimension = D000; D+0.00 Nivå vattengång
	Befintliga va-ledningar

GATUHÖJDER

☐ +0.00	Enligt detaljplan	} till vilken fastigheten skall anpassas
☒ 0.00	Befintlig gatuhöjd bibehålles	
☐ 0.0	Planerad gatuhöjd	

Redovisade ledningars läge och antal på kvartersmark är osäkra.
Fastighetsägaren är skyldig att kontrollera ledningarnas läge.

Tekniska kontoret 2004-11-17 Maria Sjöström

STADSMÄTNINGS-AVDELNINGEN

Utstakning utförd	20	-	-	Sign.
Höjd- och plankontroll utförd	20	-	-	Sign.

DANDERYDS KOMMUN
Miljö och stadsbyggnad

NYBYGGNADSKARTA

över SJÖHAGEN 15


i Stocksund; Danderyds kommun

Adress Kungsvägen 6

Stadsmättningsavdelningen 2004-11-10

Lars Öhman

Mättningschef

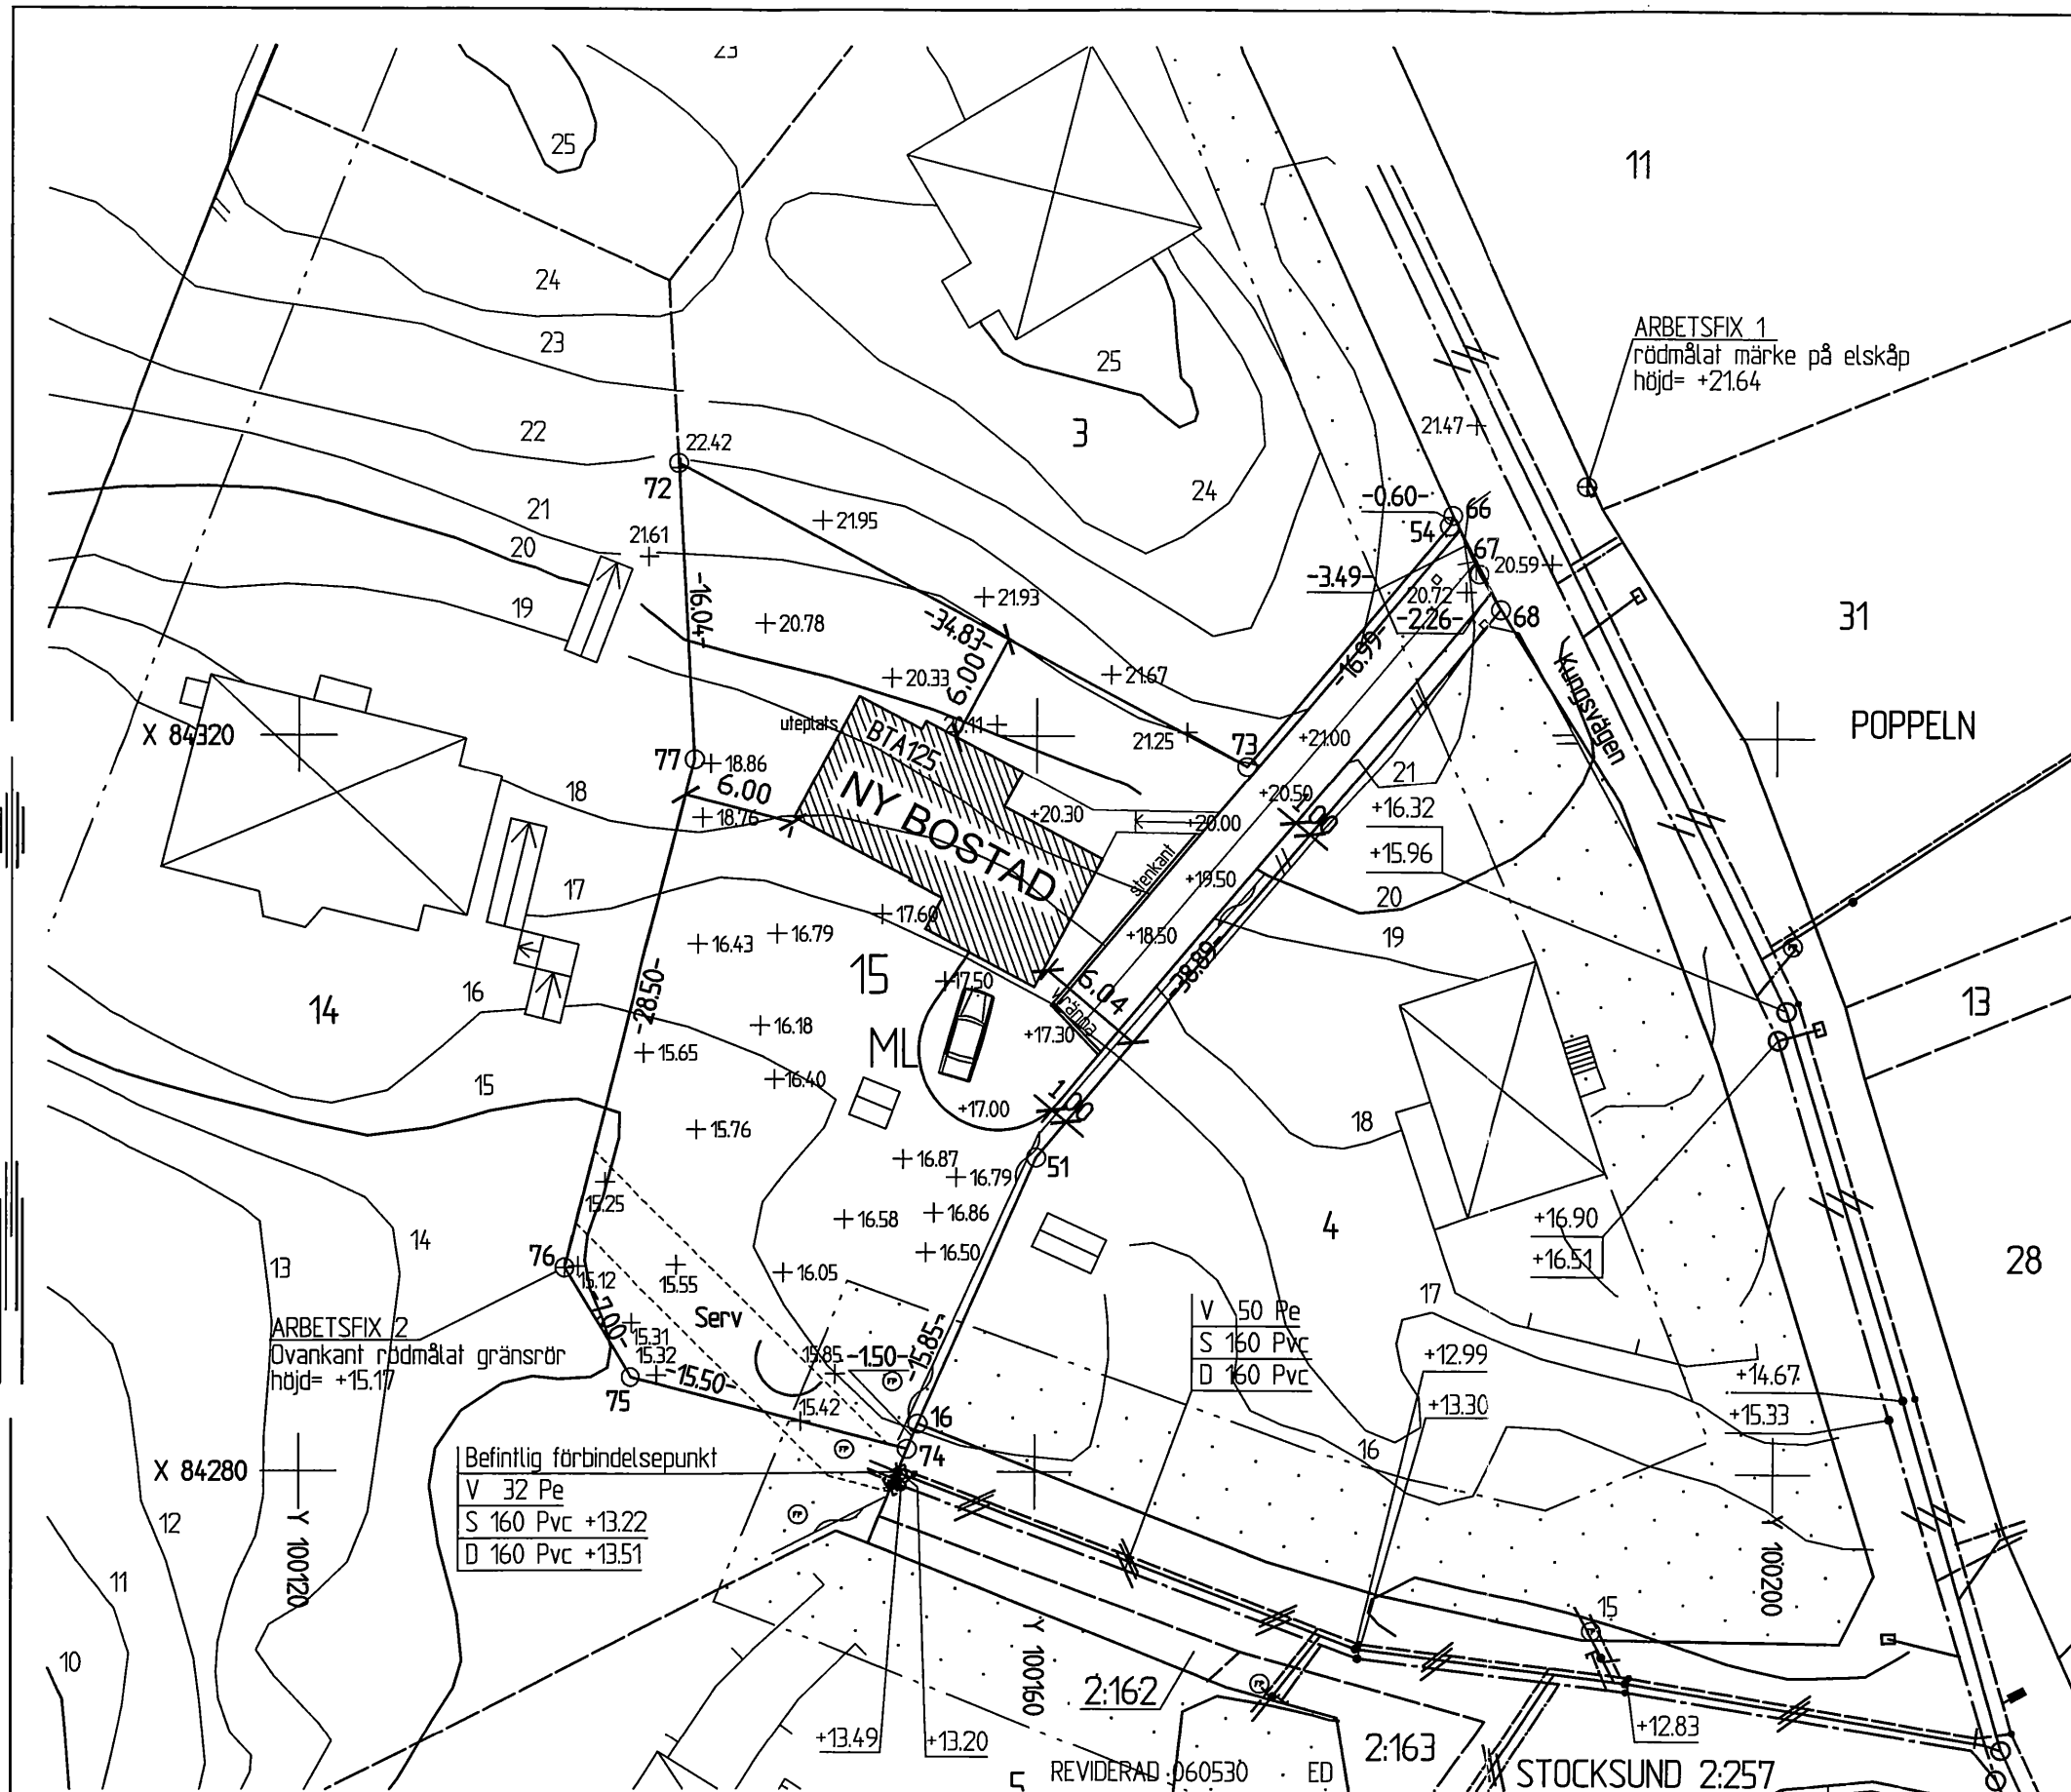

dubra arkitekter ab Vävnadsvägen 9 - 178 37 Ekertö tel.08-56035945,070-7839376 www.dubra-arkitekter.se		BYGGLOVSRITNING Sjöhagen 15, Danderyds kommun Nybyggnad av bostadshus Situationsplan		DATUM 2006-05-12 ANSVARE SKALA 1:400 NUMMER A0
UPPDRAG	RITAT/KONSTRUERAD AV JL,ED	HANDLÄGGARE ED	BET	

SKALA 1:400

10 5 0 10 20 30 40 meter