


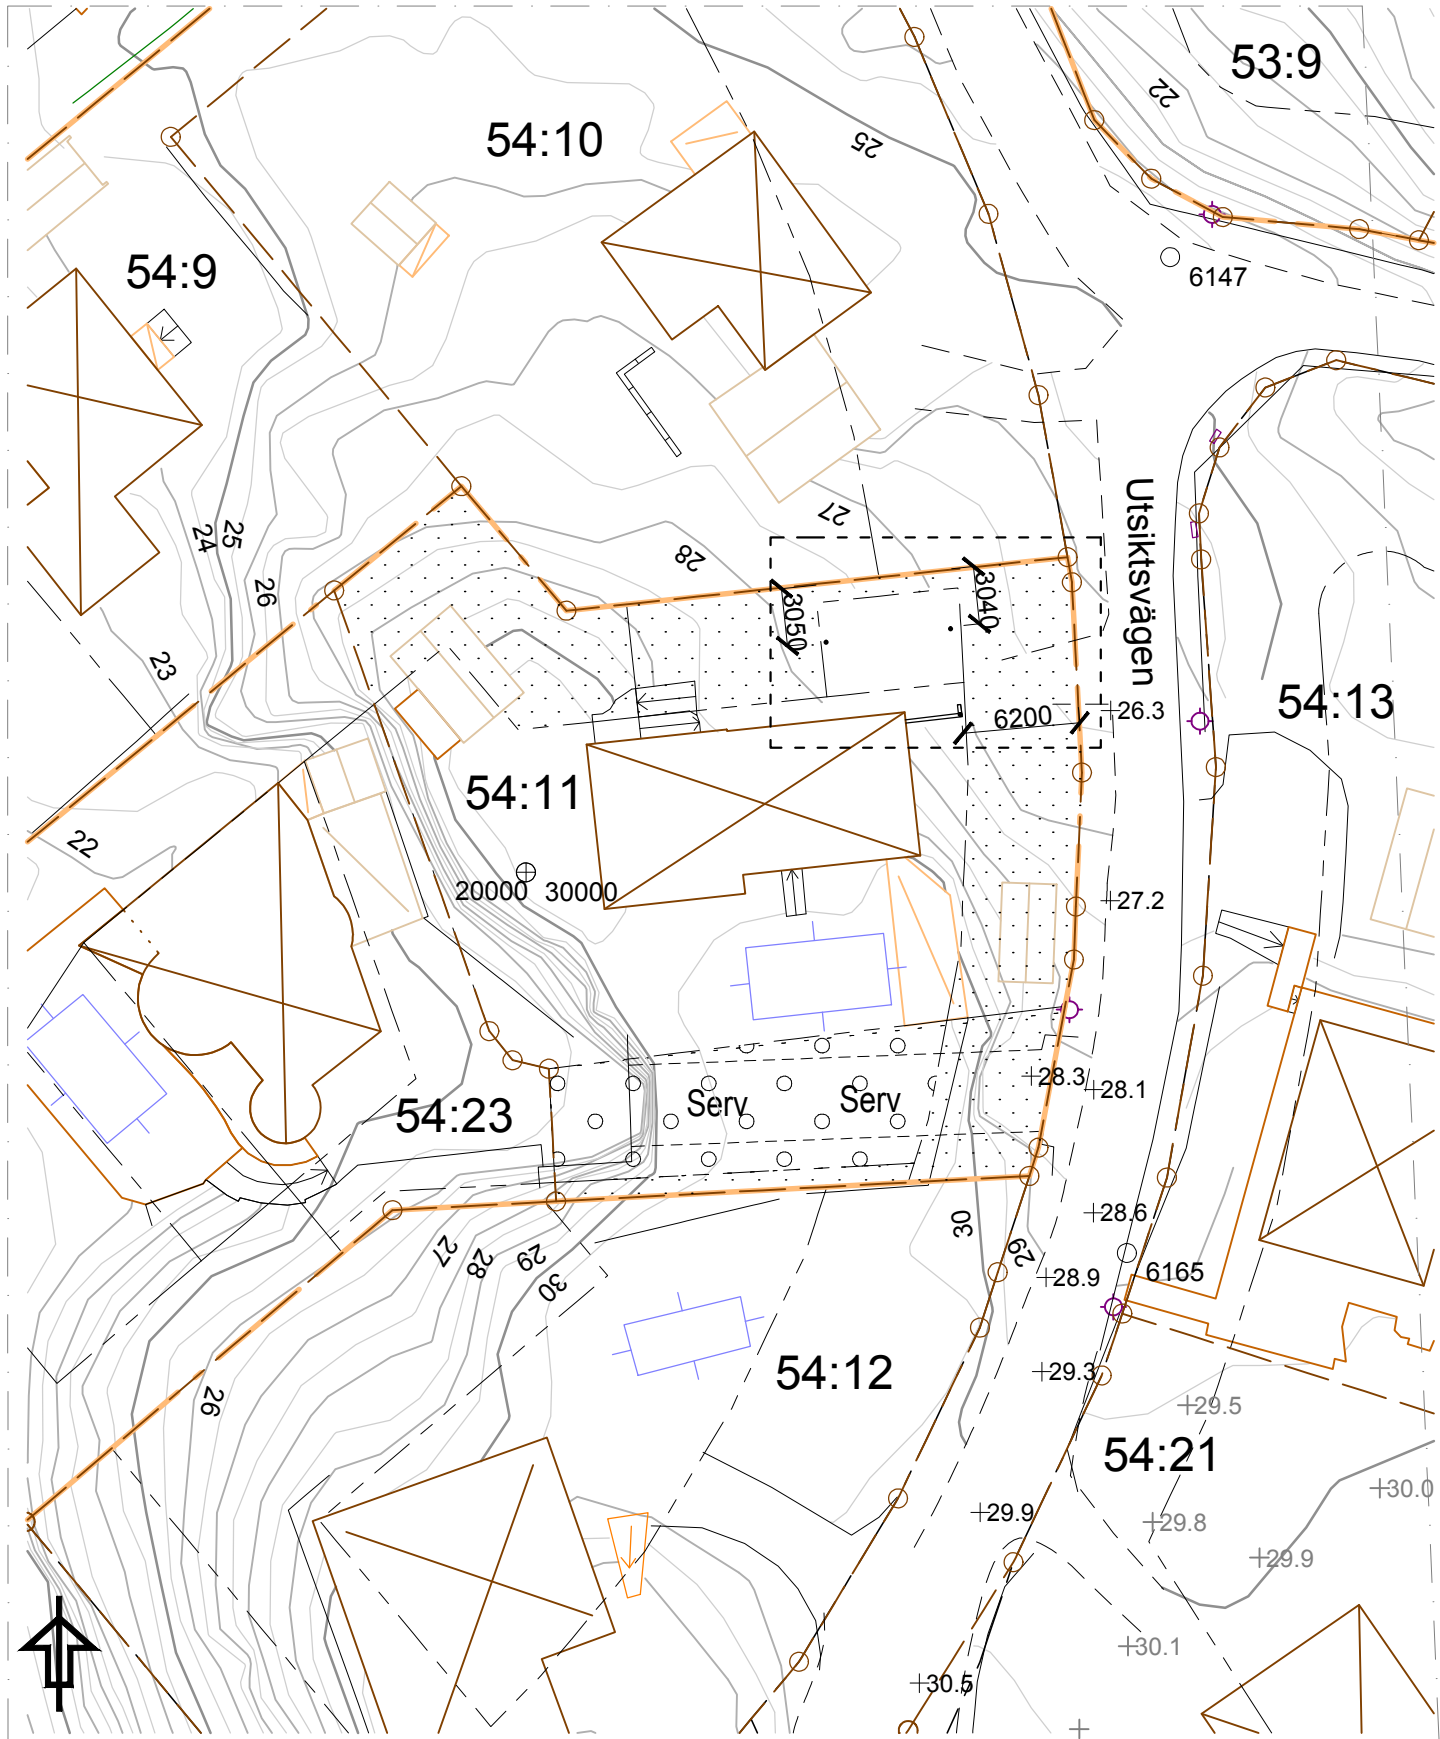

SITUATIONSPLAN SKALA 1:400

FÖRKLARINGAR:
ALLA MÅTT I MM.
HANDLINGEN BESKRIVER JUSTERING AV BEFINTLIG CARPORT.
BYGGNADSAREAN MINSKAS.
----- BESKRIVER AKTUELLT OMRÅDE (SITUATIONSPLAN)
----- EGENDSKAPSGRÄNS



D JUSTERING BREDDMÅTT		2025.05.22	L.H.
Lars Henriksson Arkitektur AB Elsörvägen 2, 121 43 Johanneshov lars@larsarkitektur.se, 070-8767991		NÄSBY PARK 54:11 UTSIKTSVÄGEN 3, TÄBY	
RITAD AV LHN	ORISNRUPPER	JUSTERING CARPORT SITUATIONSPLAN	
ORT OCH DATUM STOCKHOLM 2024.03.19	STATUS BYGGLOVSHANDLING	RITNINGSSERIEN A40.1 - 2	SKALA 1:400 ANDR BET D